
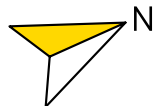
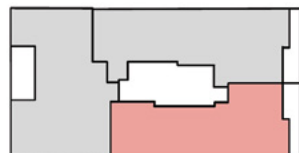


36 רמה"ש ביאליק

BY BROSH

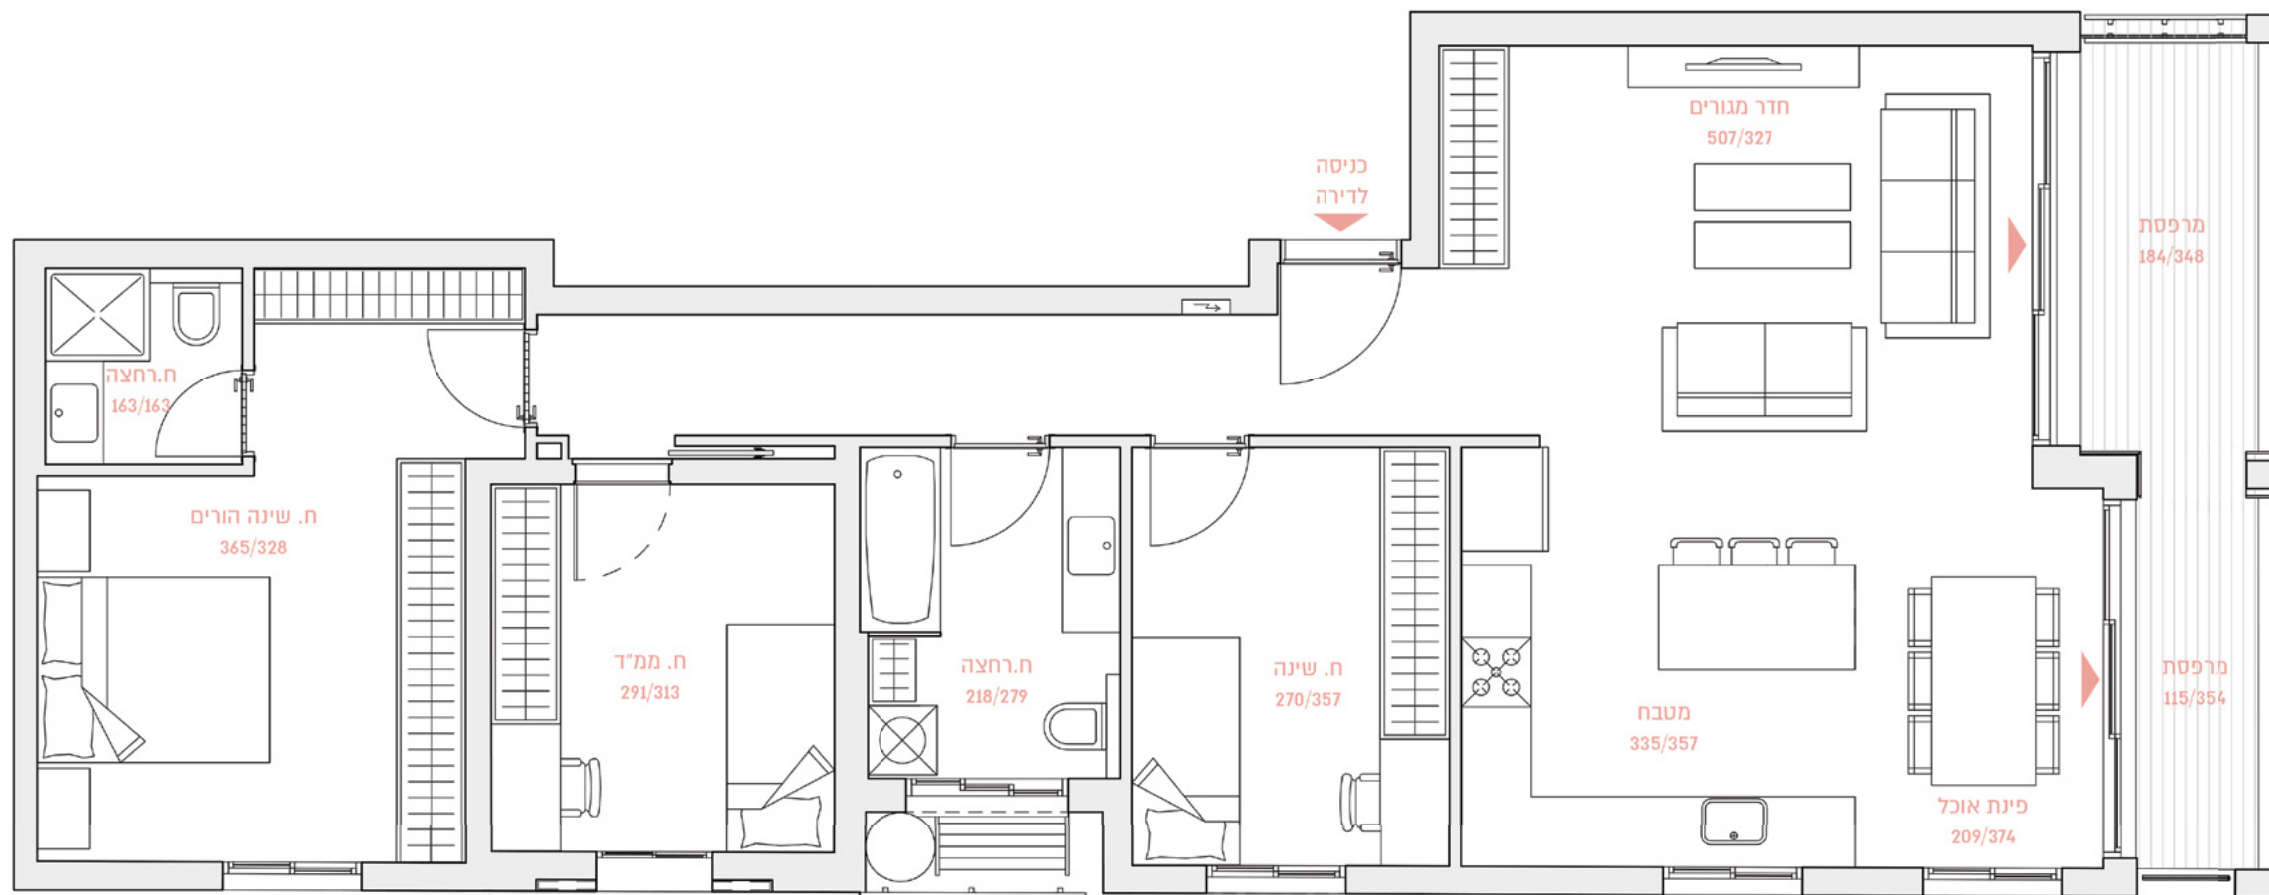

שטח הדירה: כ-108 מ"ר

קומה 3

שטח המרפסת: כ-12 מ"ר

דירה מס' 12

4 חדרים