

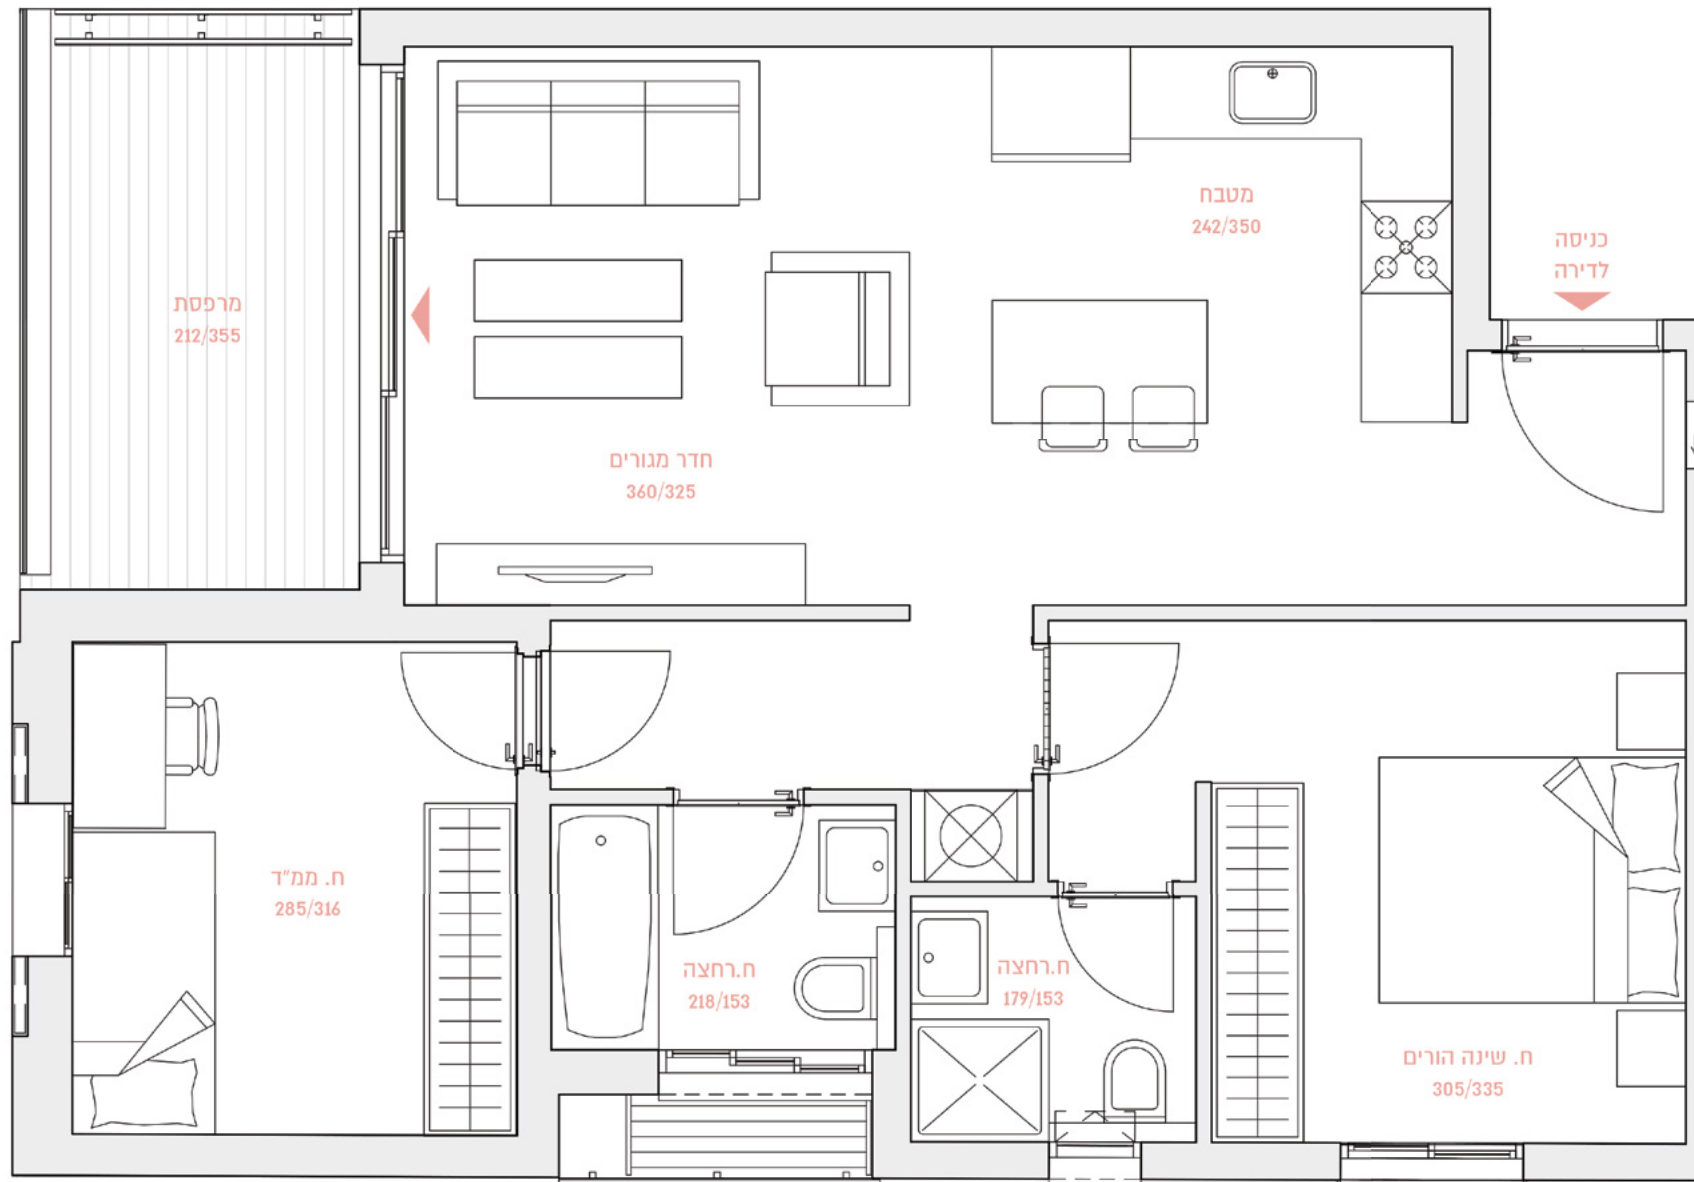


36 רמה"ש ביאליק

BY BROSH

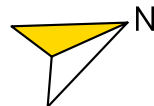

BROSH
Build with Confidence

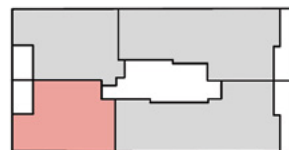

שטח הדירה: כ-70 מ"ר

קומות 1-2

שטח המרפסת: כ-8 מ"ר

דירות מס' 5,9

3
חדרים