
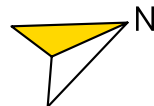
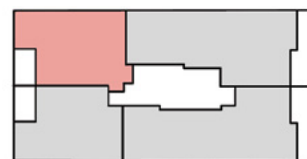


36 רמה"ש ביאליק

BY BROSH

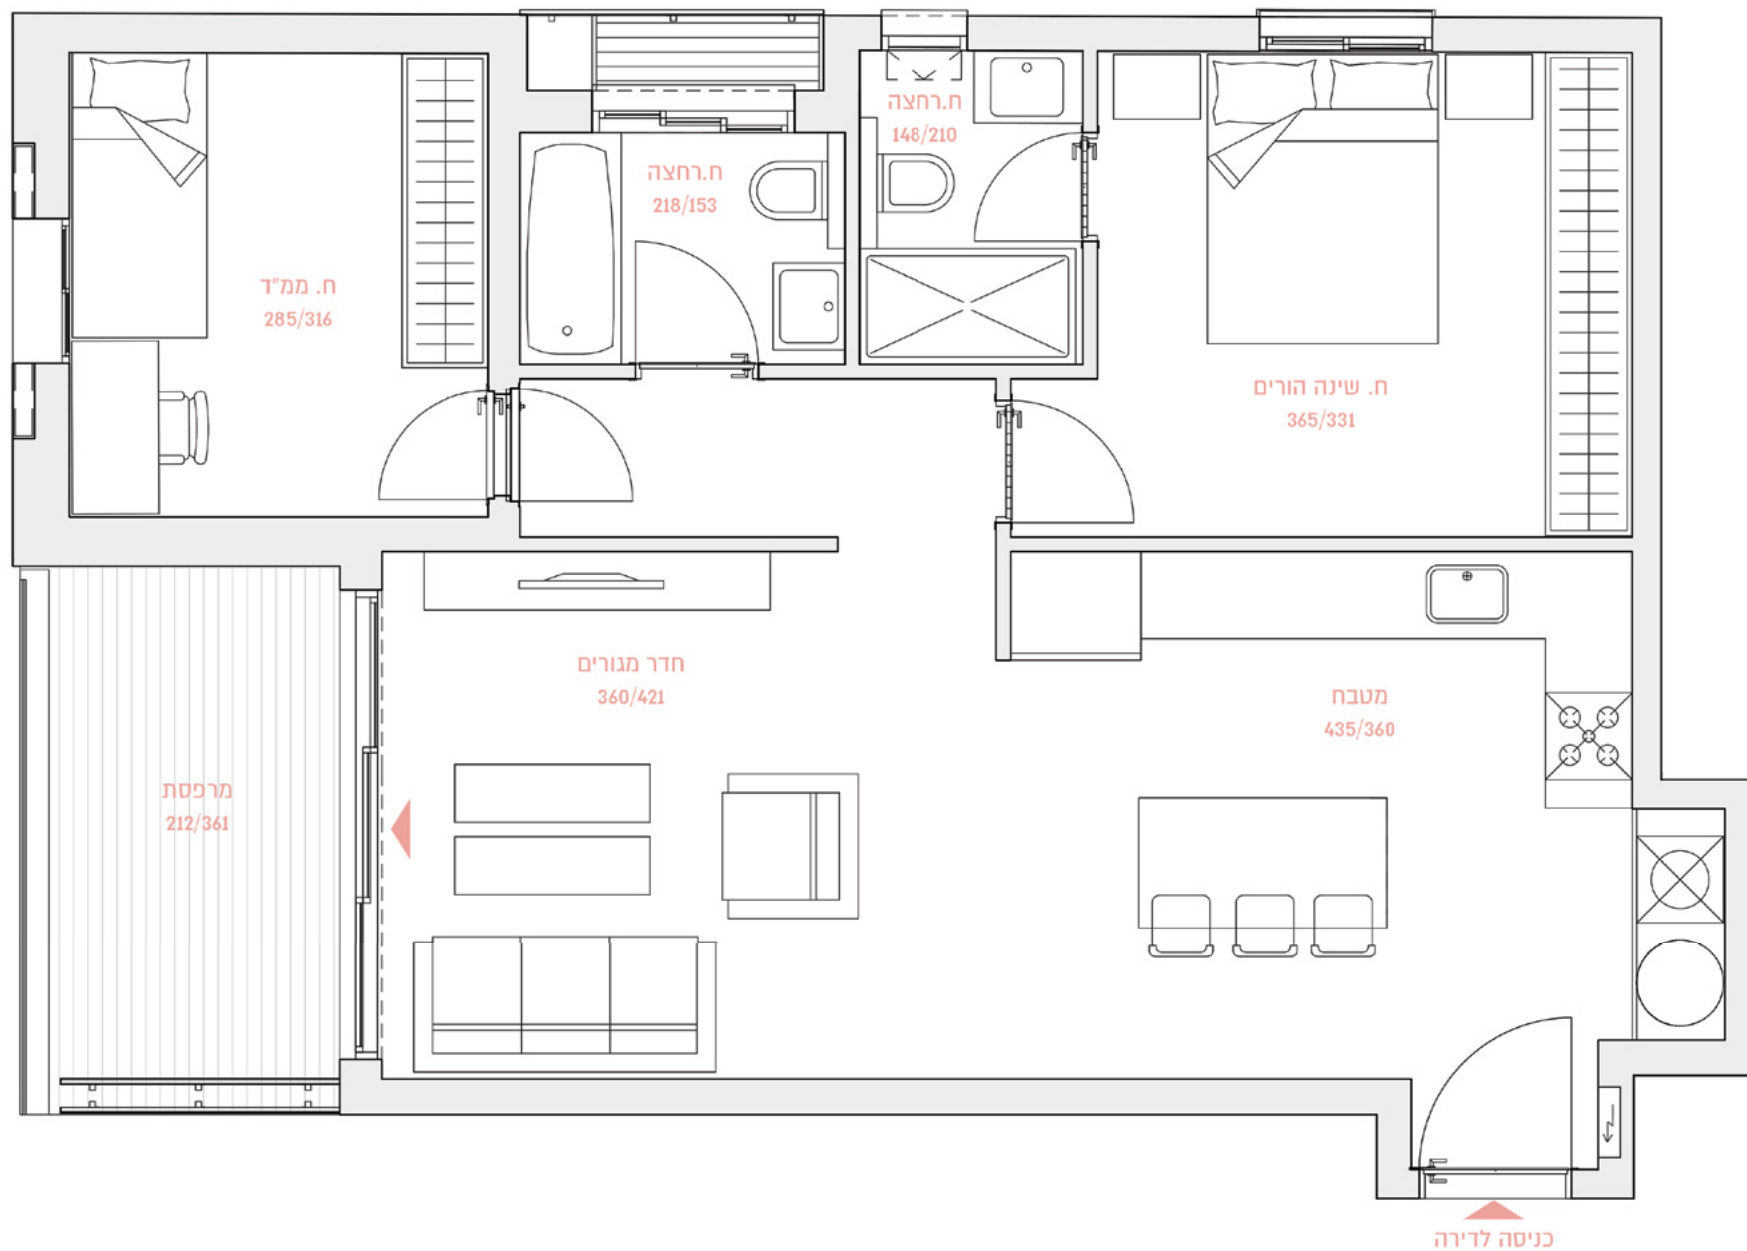

שטח הדירה: כ-78 מ"ר

קומות 1-2

שטח המרפסת: כ-8 מ"ר

דירות מס' 6,10

3
חדרים