
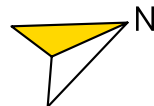
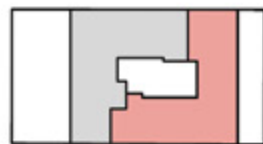


36

רמה"ש ביאליק

BY BROSH

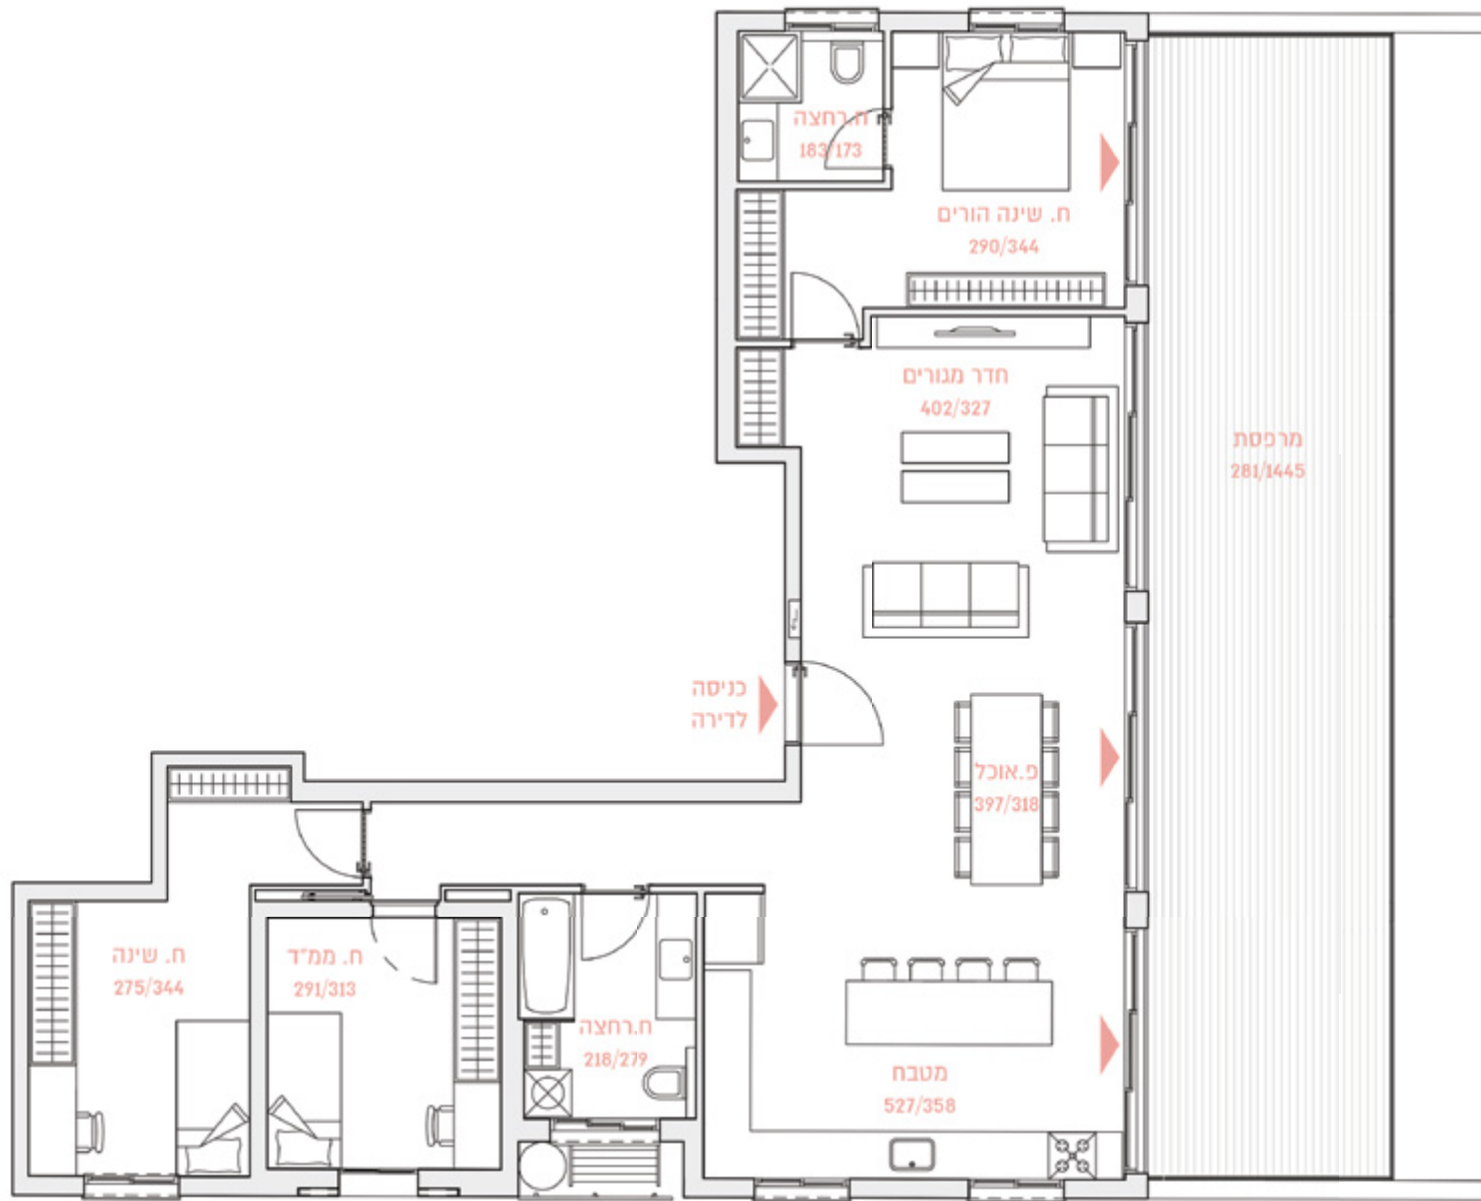

שטח הדירה: כ-120 מ"ר

קומה 7

שטח המרפסת: כ-46 מ"ר

דירה מס' 23

דירת פנטהאוז