
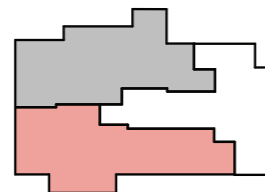


36

רמה"ש ביאליק

BY BROSH

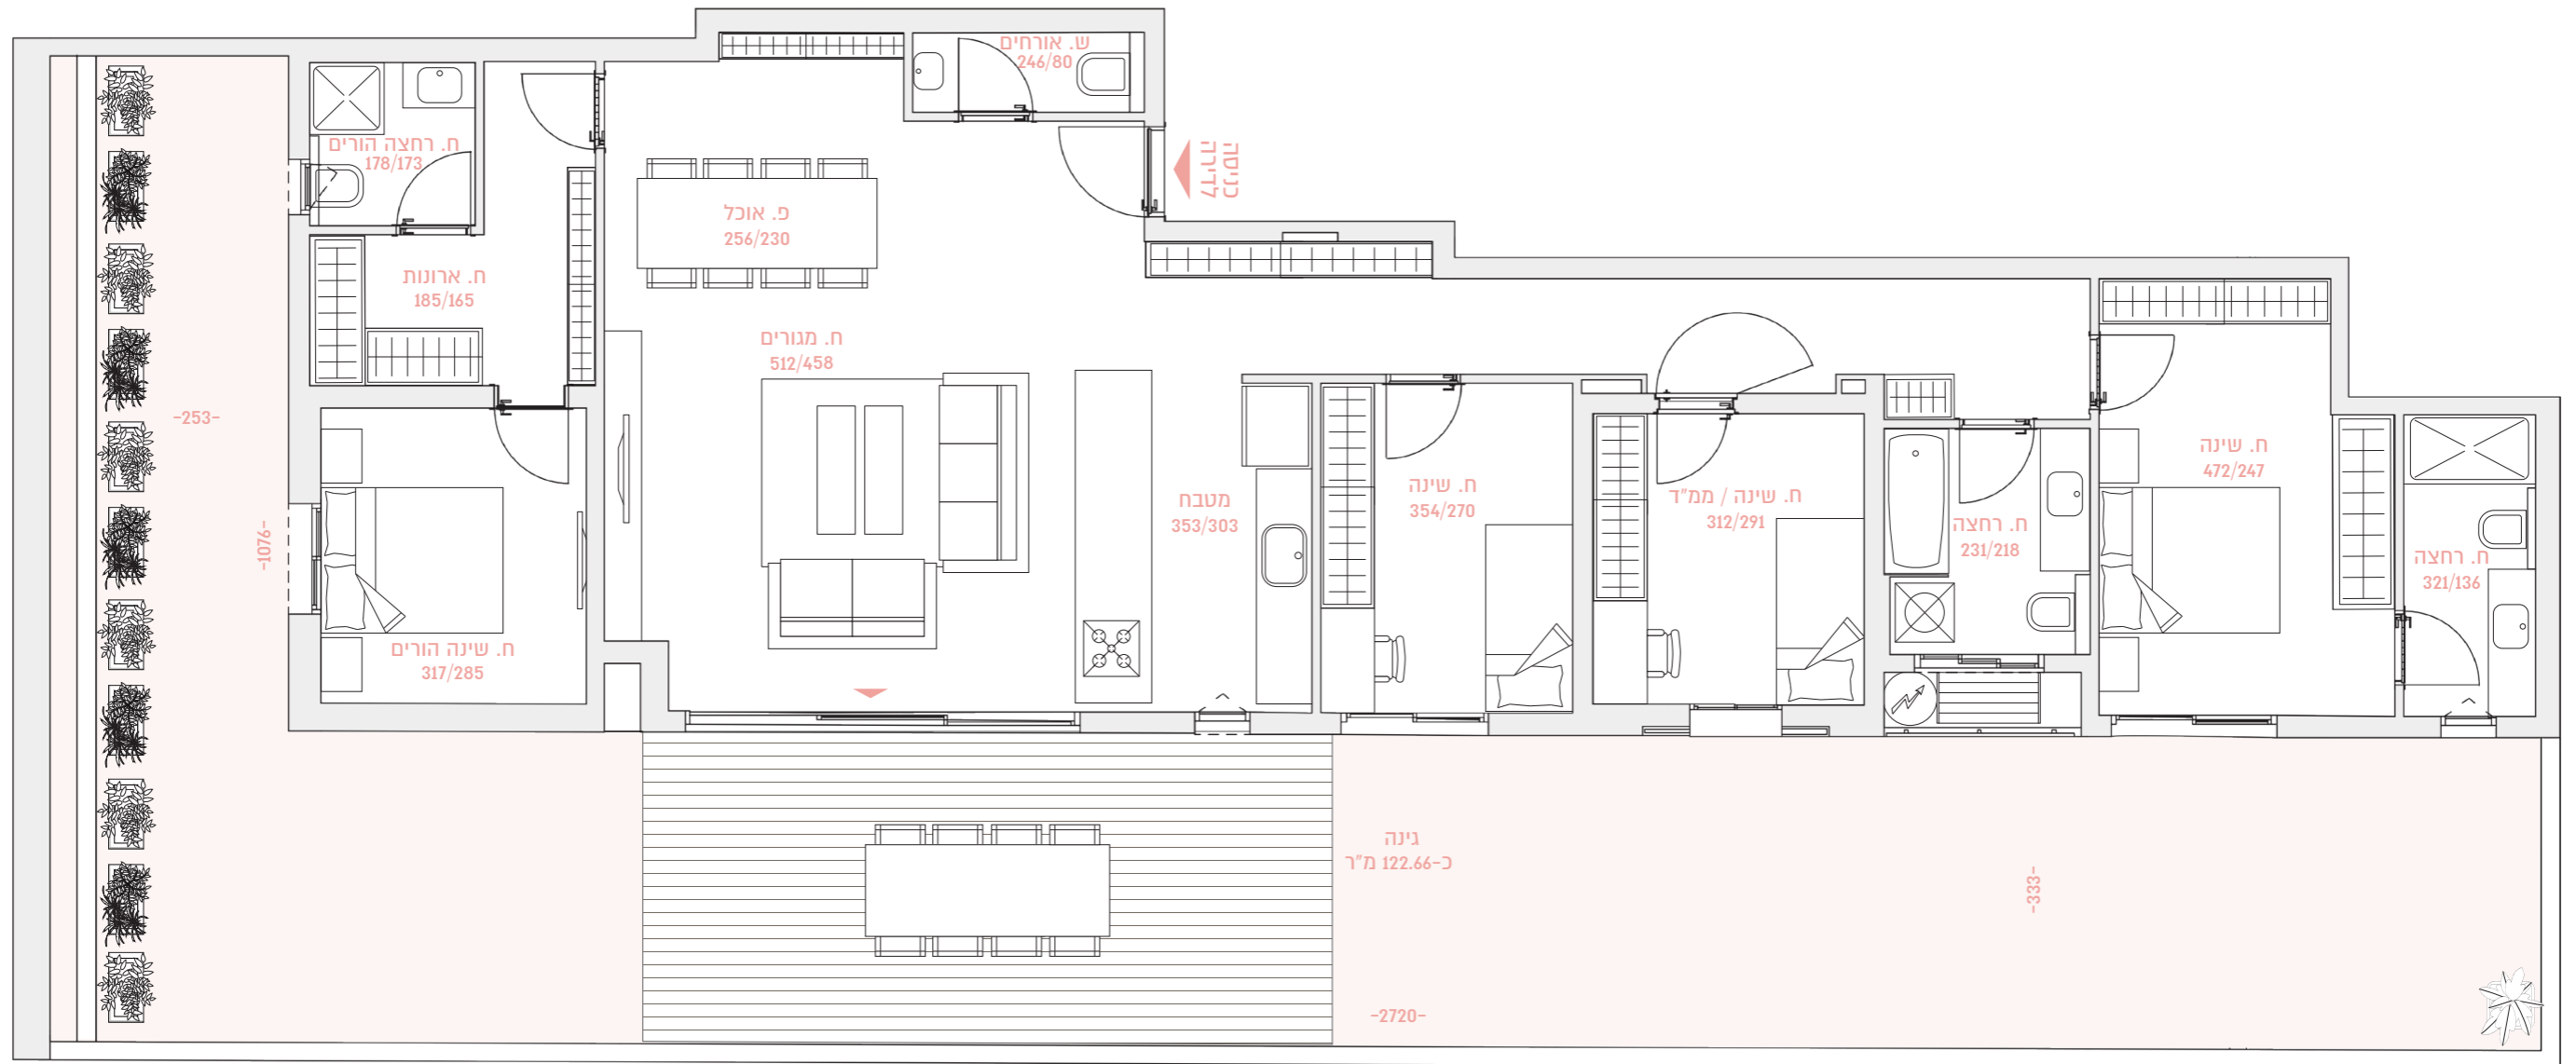

שטח הדירה: כ- 148 מ"ר

קומה: קרקע

שטח הגינה: כ- 122 מ"ר

דירה מס' 1

5 חדרים