
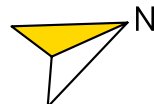


רמה"ש ביאליק 36

BY BROSH

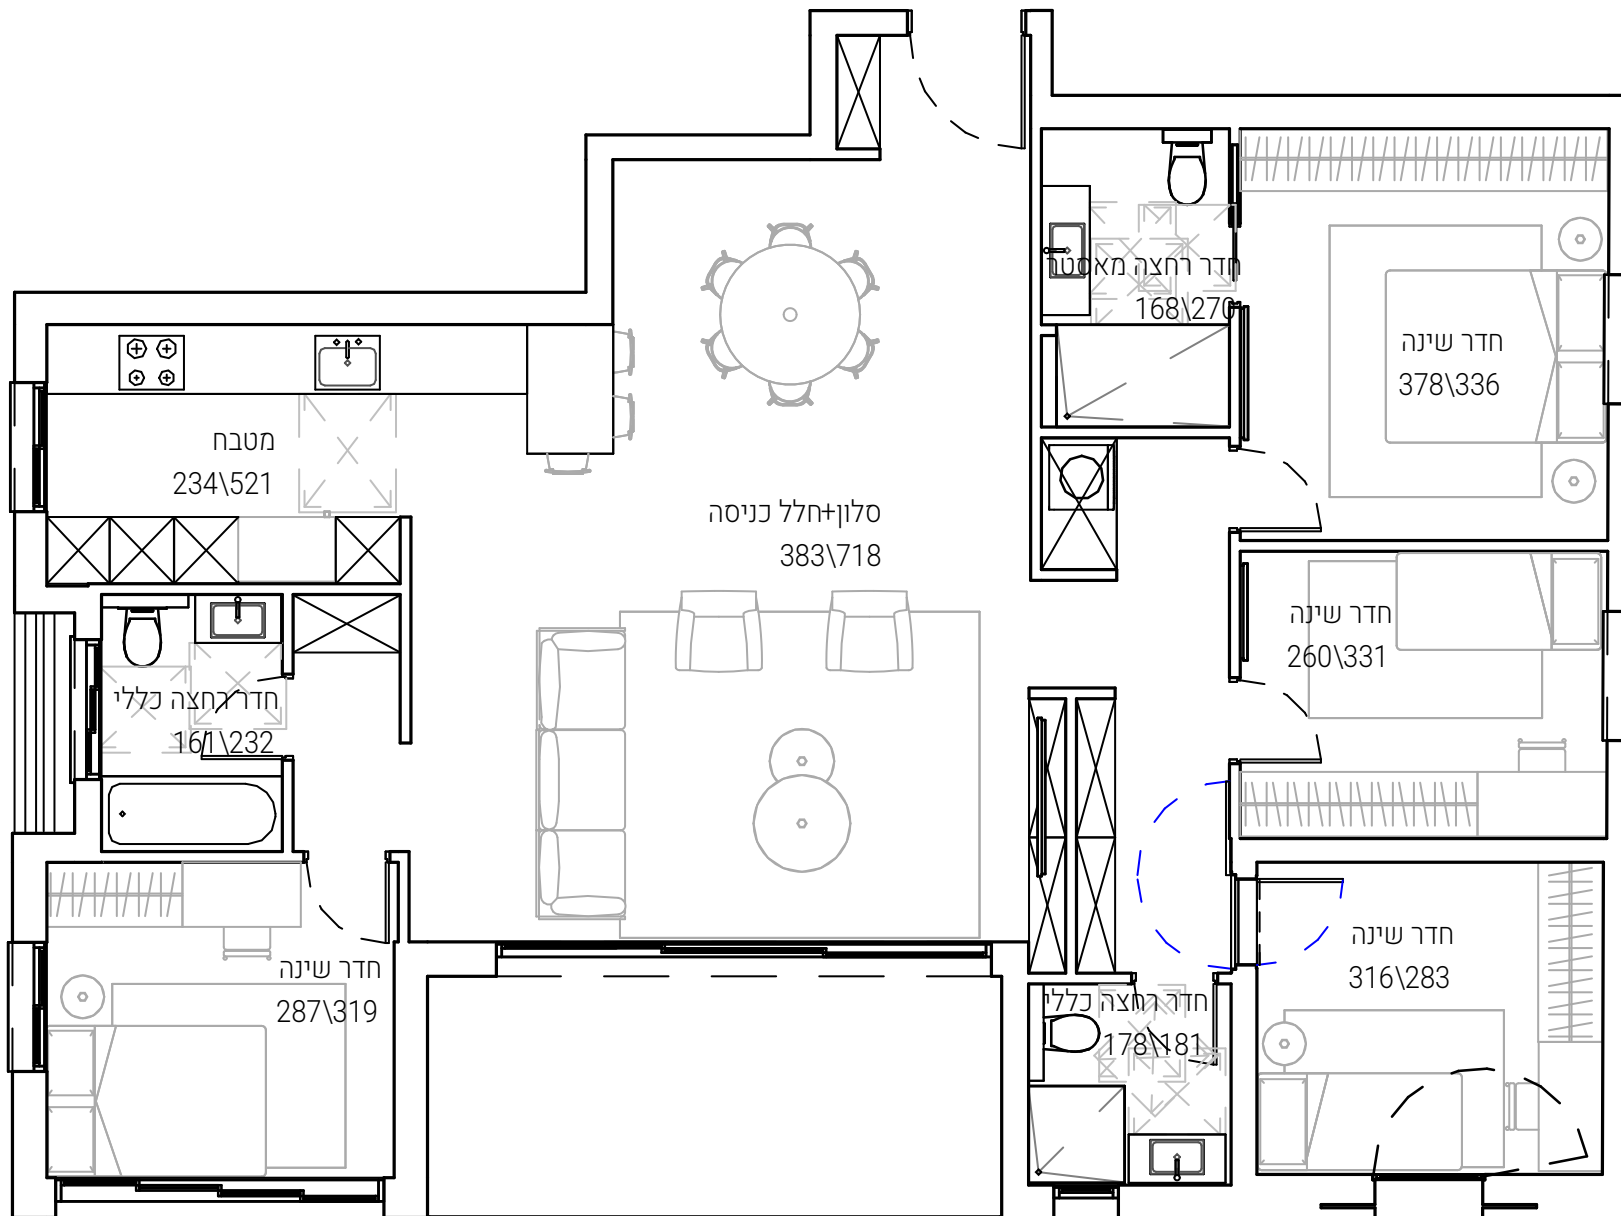

שטח הדירה: כ-130 מ"ר

קומה 3

שטח המרפסת: כ-12 מ"ר

דירה מס' 13

5  
חדרים