
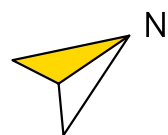
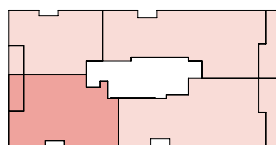


34 רמה"ש ביאליק

BY BROSH

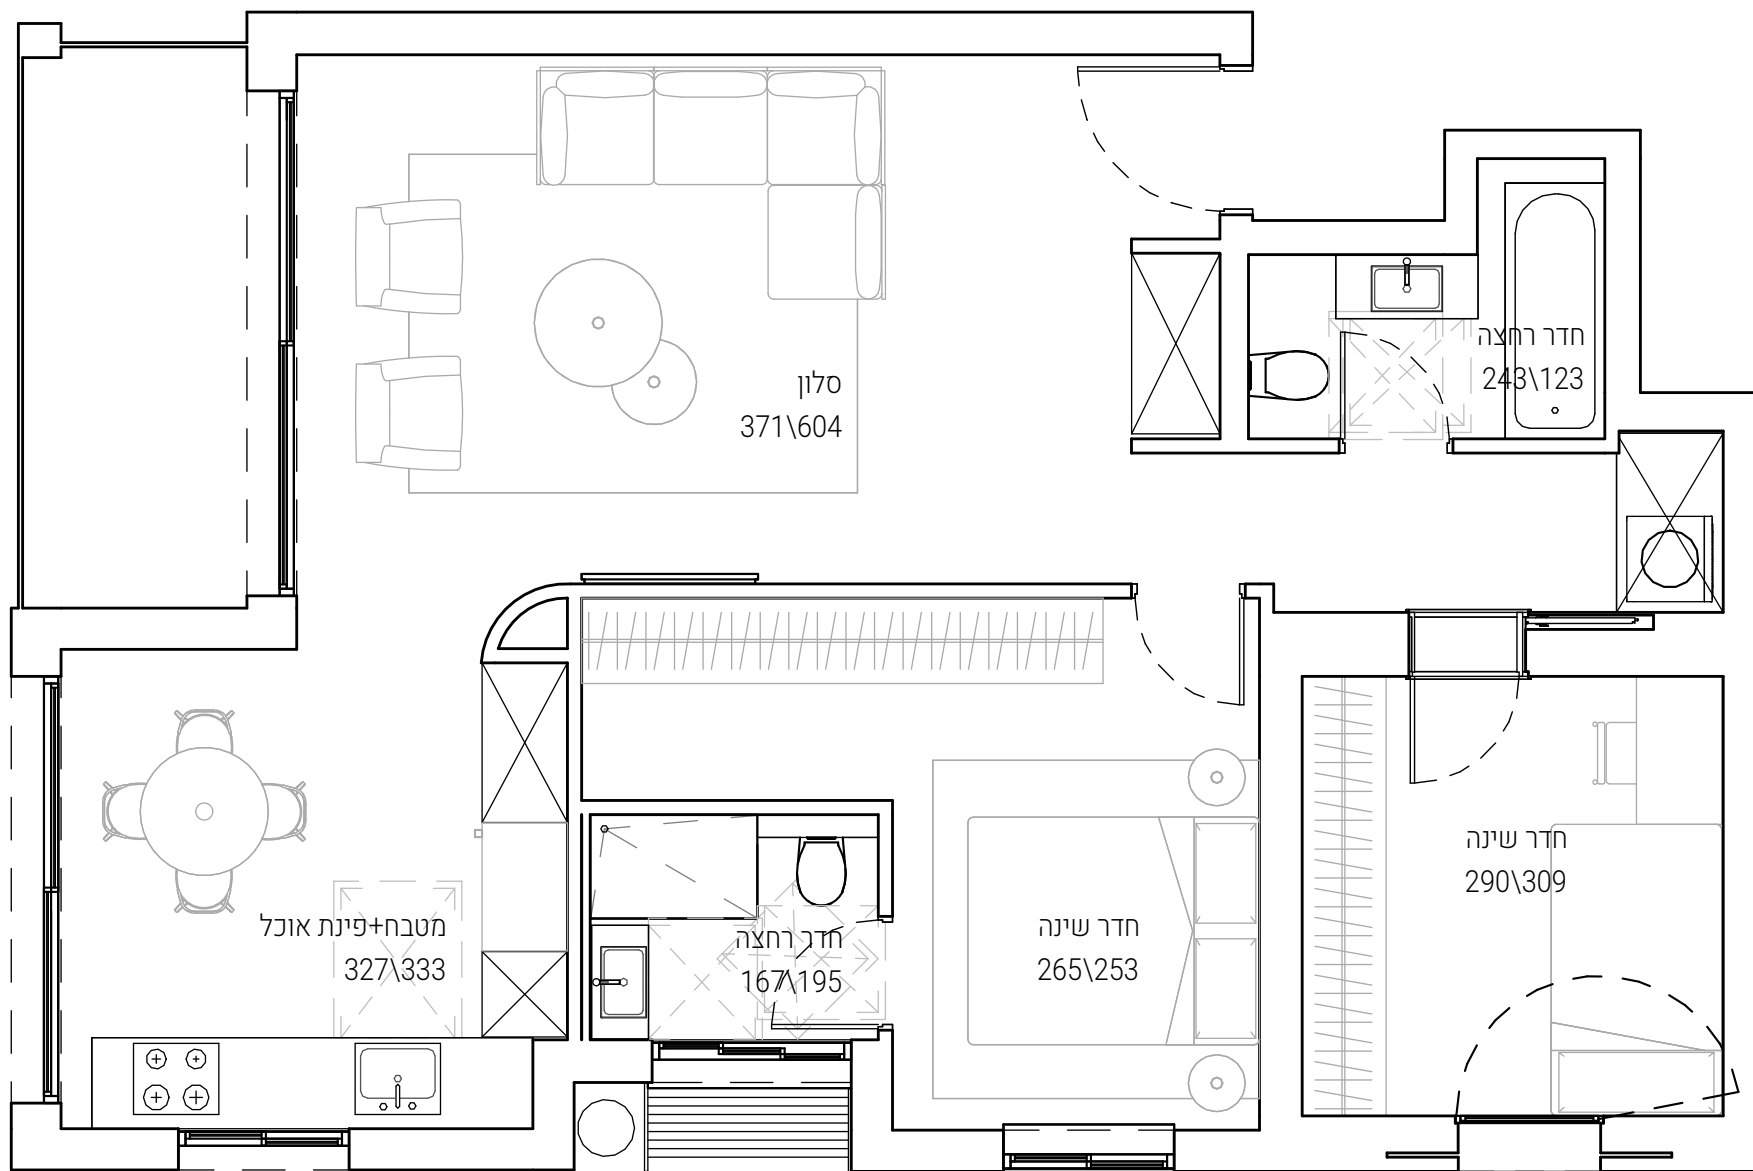

שטח הדירה: כ-83 מ"ר

שטח המרפסת: כ-6 מ"ר

קומה: 1

דירה מס' 5

3
חדרים