
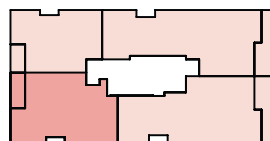


רמה"ש ביאליק 34

BY BROSH

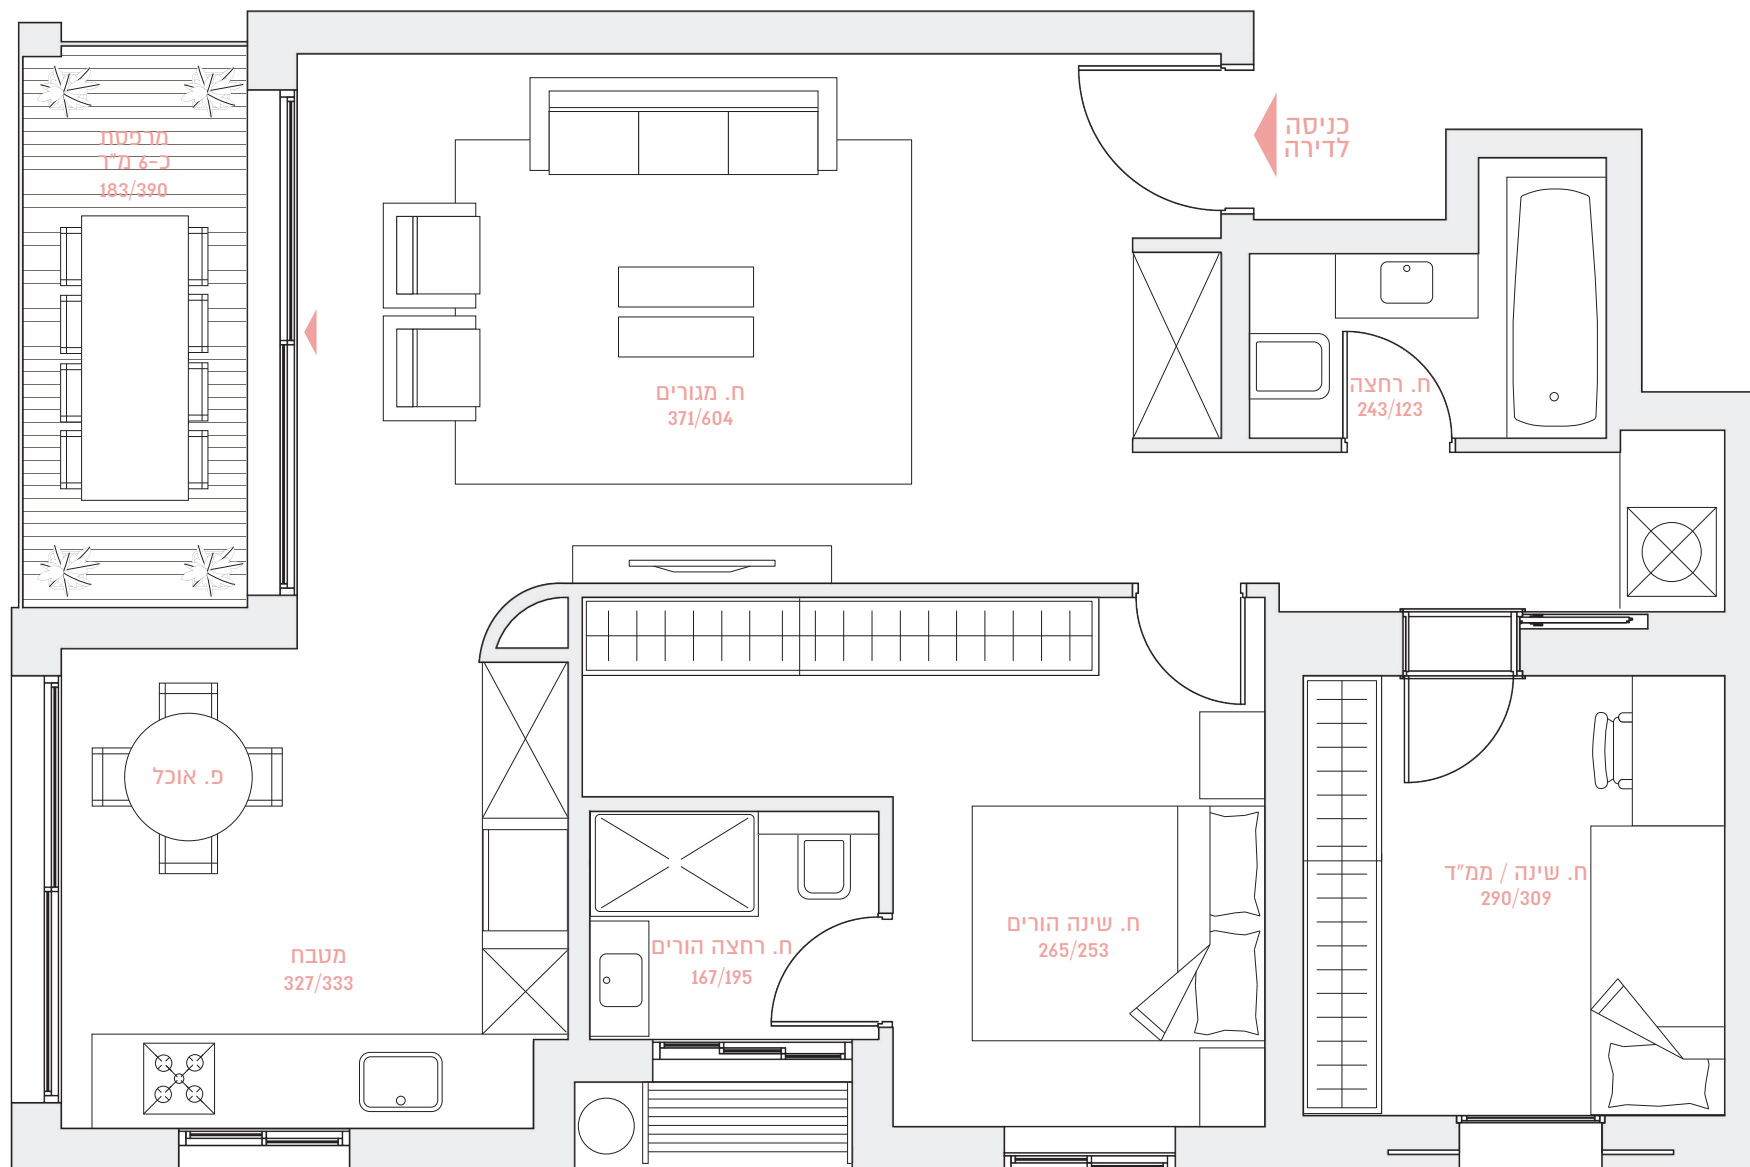

שטח הדירה: כ-83 מ"ר

קומה: 1

שטח המרפסת: כ-6 מ"ר

דירה מס' 5

3 חדרים