
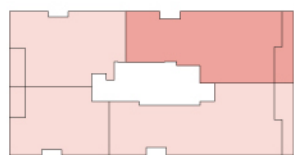


רמה"ש ביאליק 34

BY BROSH

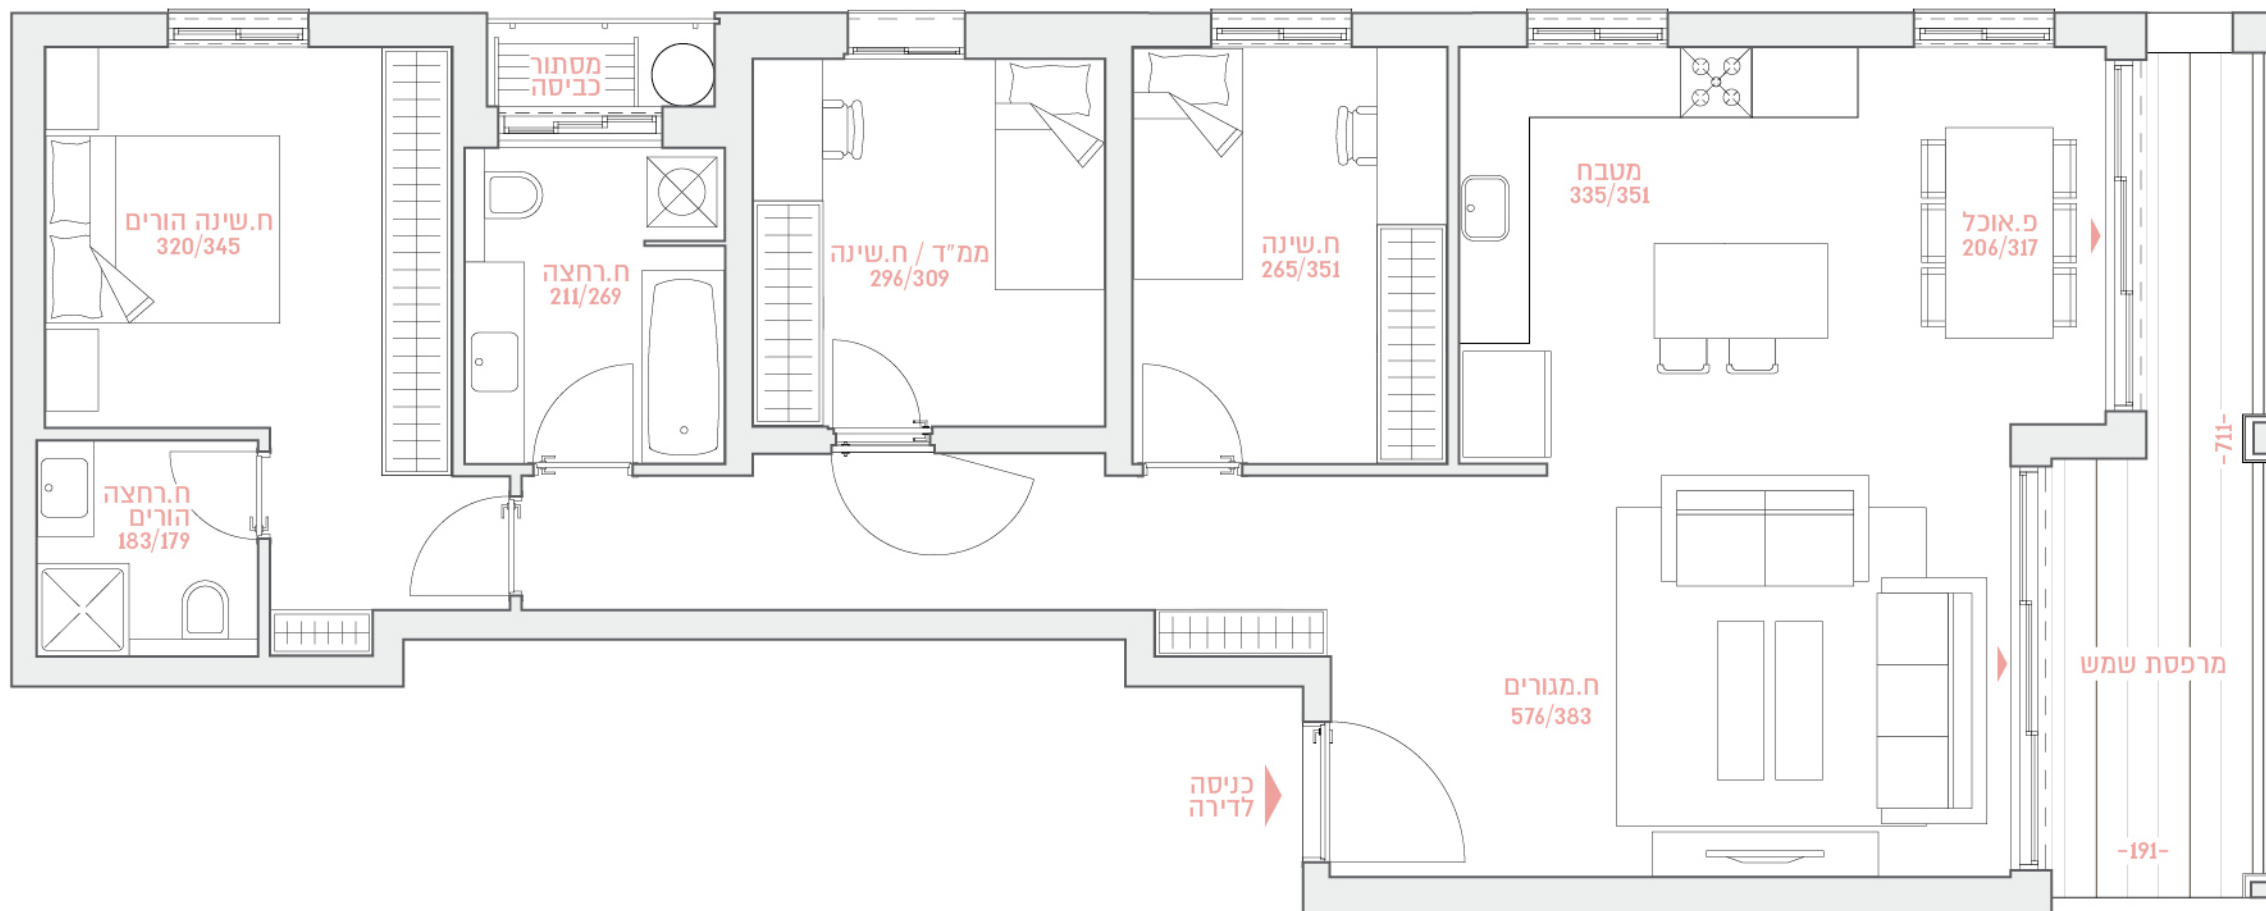

שטח הדירה: כ- 109 מ"ר

קומות: 1,2

שטח המרפסת: כ- 11 מ"ר

דירות מס' 3,7

4
חדרים