
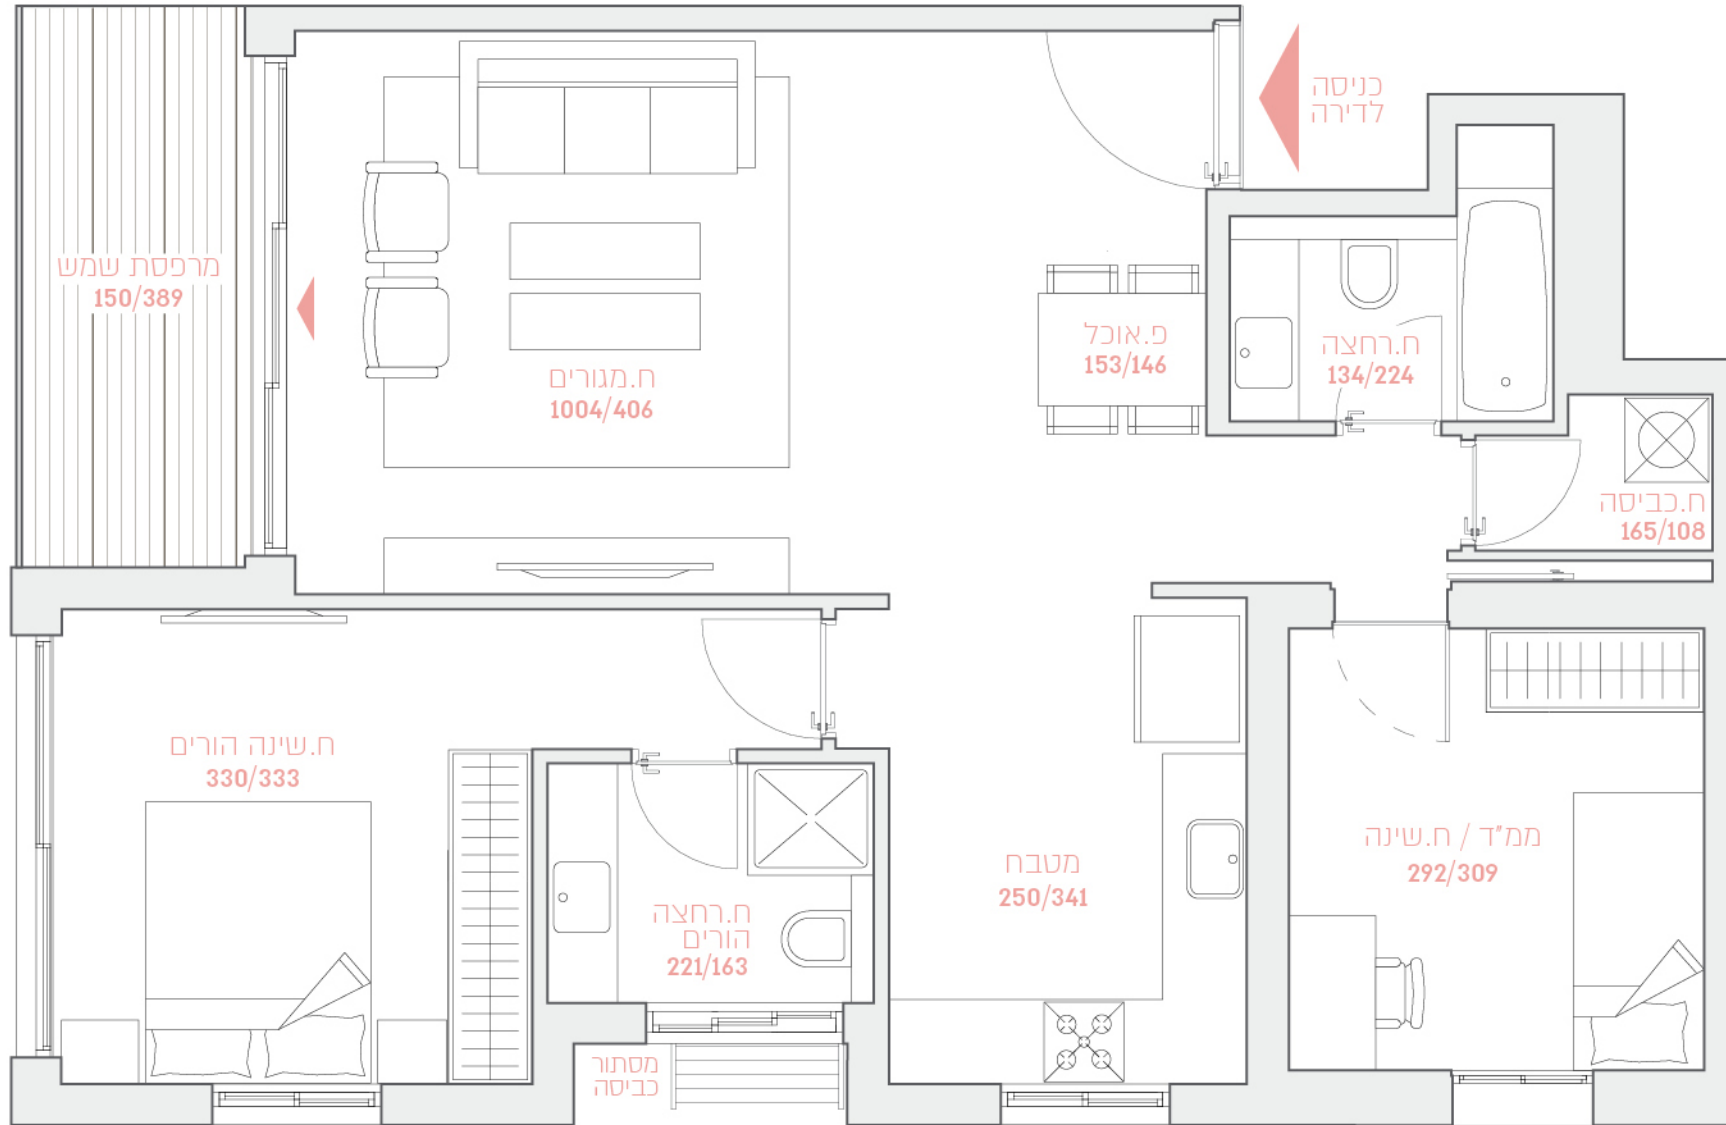


34

רמה"ש ביאליק

BY BROSH

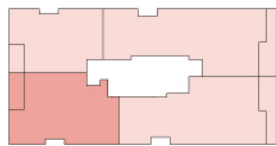

**BROSH**  
 Build with Confidence


שטח הדירה: כ-83 מ"ר

קומות: 1,2

שטח המרפסת: כ-6 מ"ר

דירות מס' 5,9

**3**  
 חדרים