
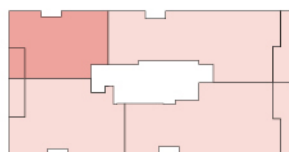


רמה"ש ביאליק 34

BY BROSH

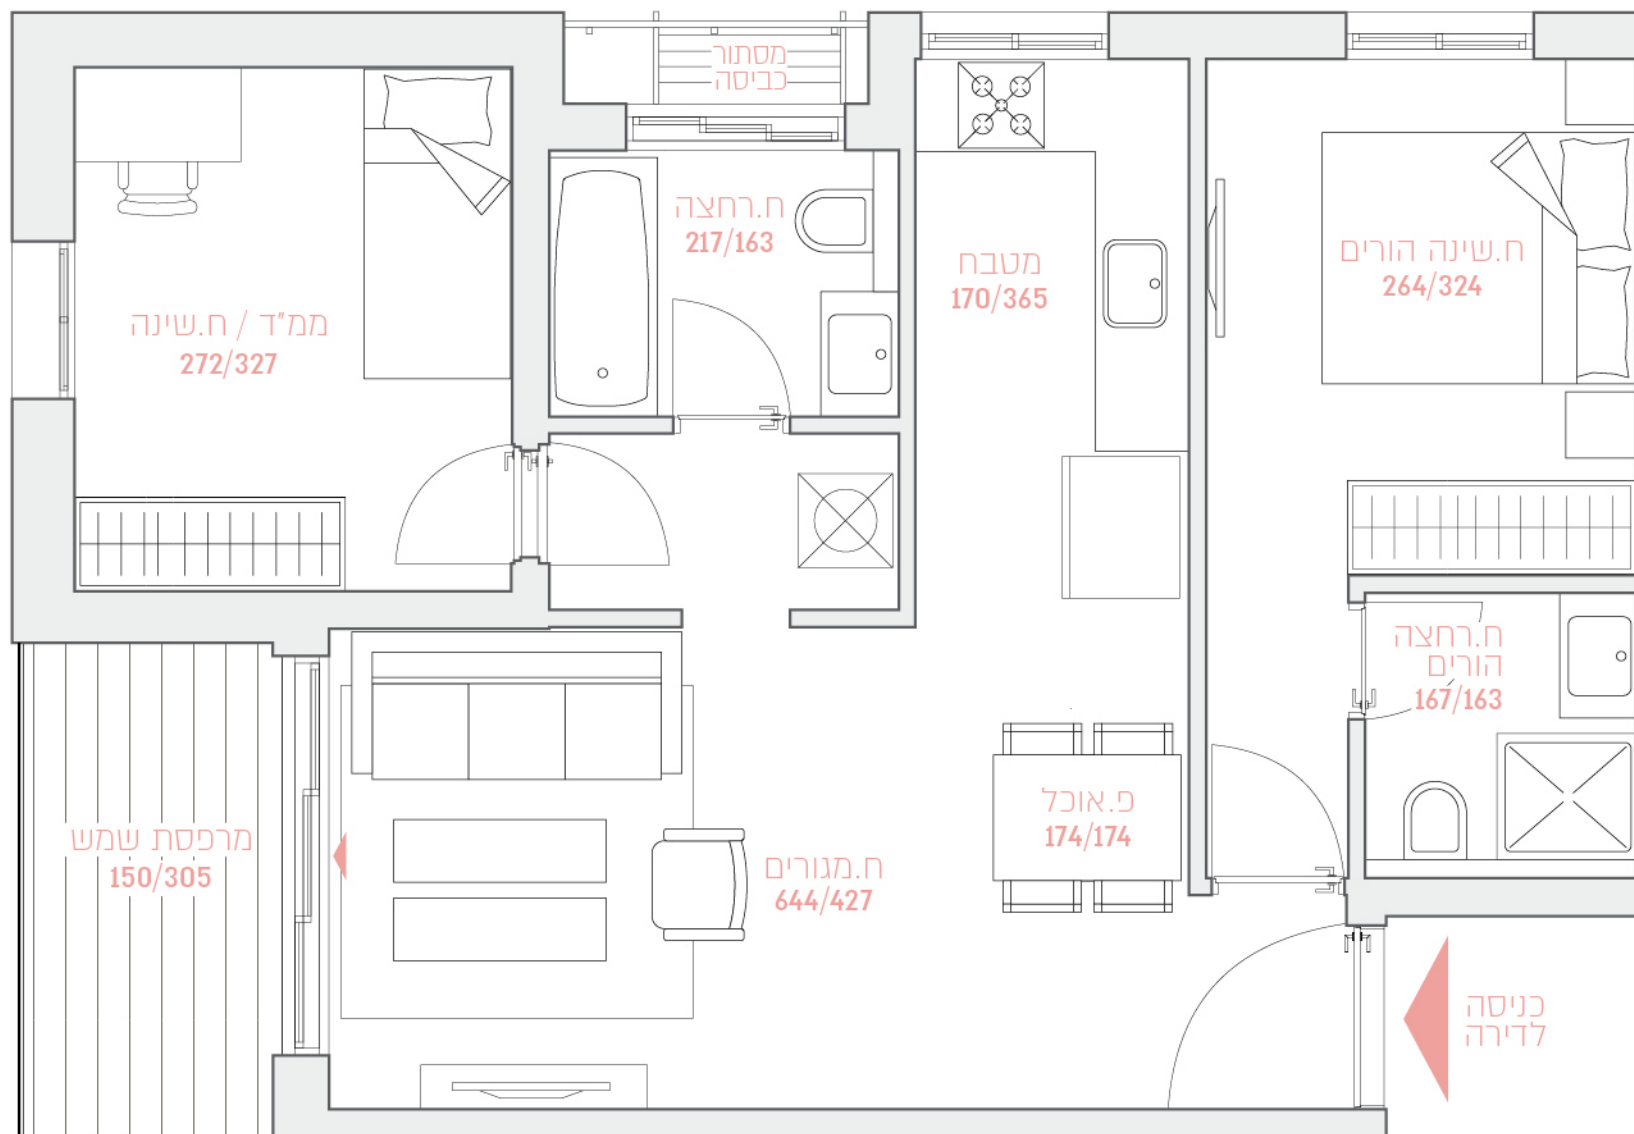

שטח הדירה: כ- 65 מ"ר

קומות: 1,2

שטח המרפסת: כ- 5 מ"ר

דירות מס' 6,10

3
חדרים