
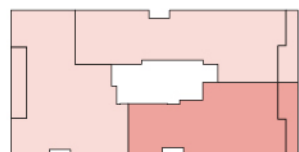


34 רמה"ש ביאליק

BY BROSH

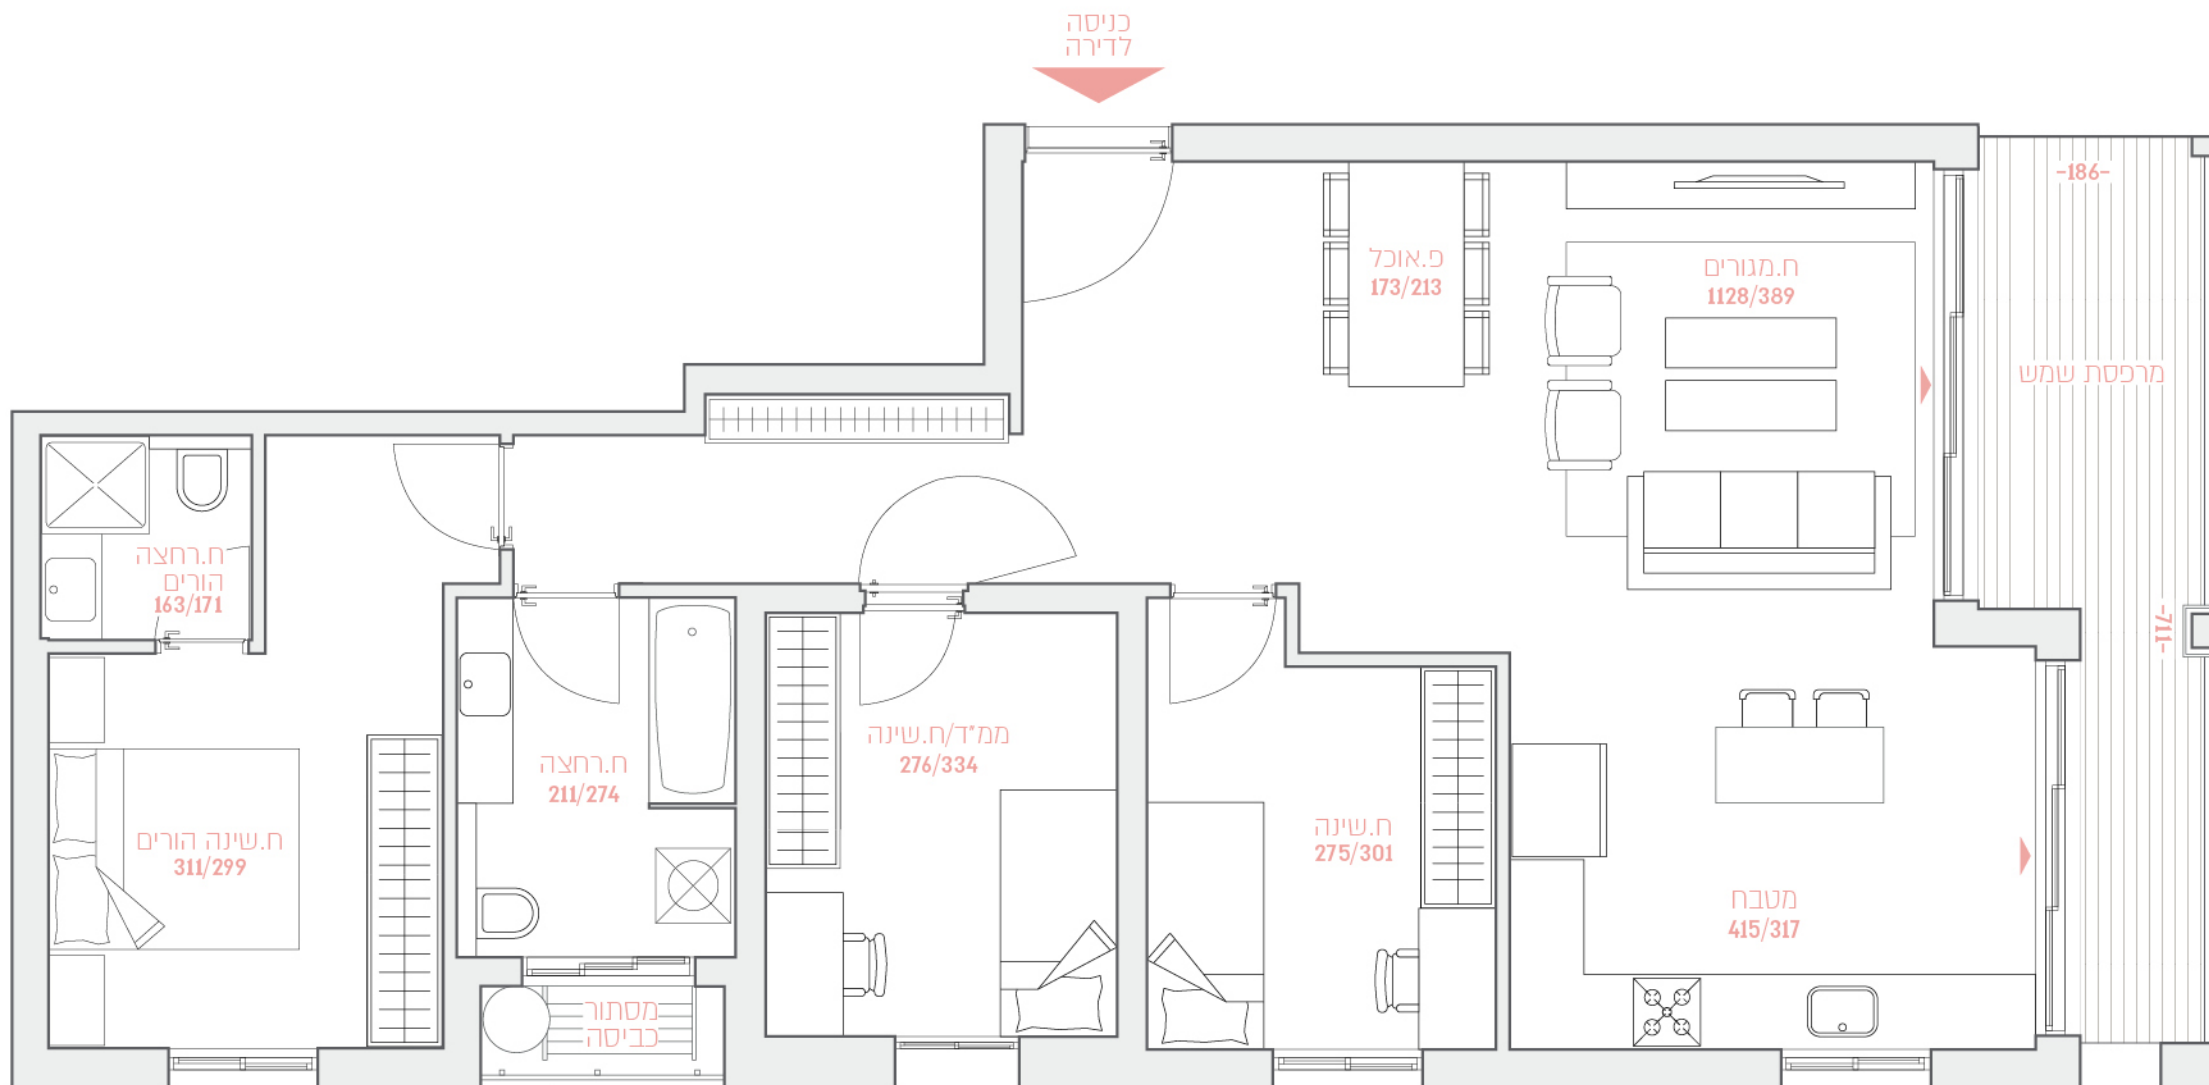

שטח הדירה: כ- 103 מ"ר

קומות: 5,6

שטח המרכסת: כ- 11 מ"ר

דירות מס' 18,21

4 חדרים