
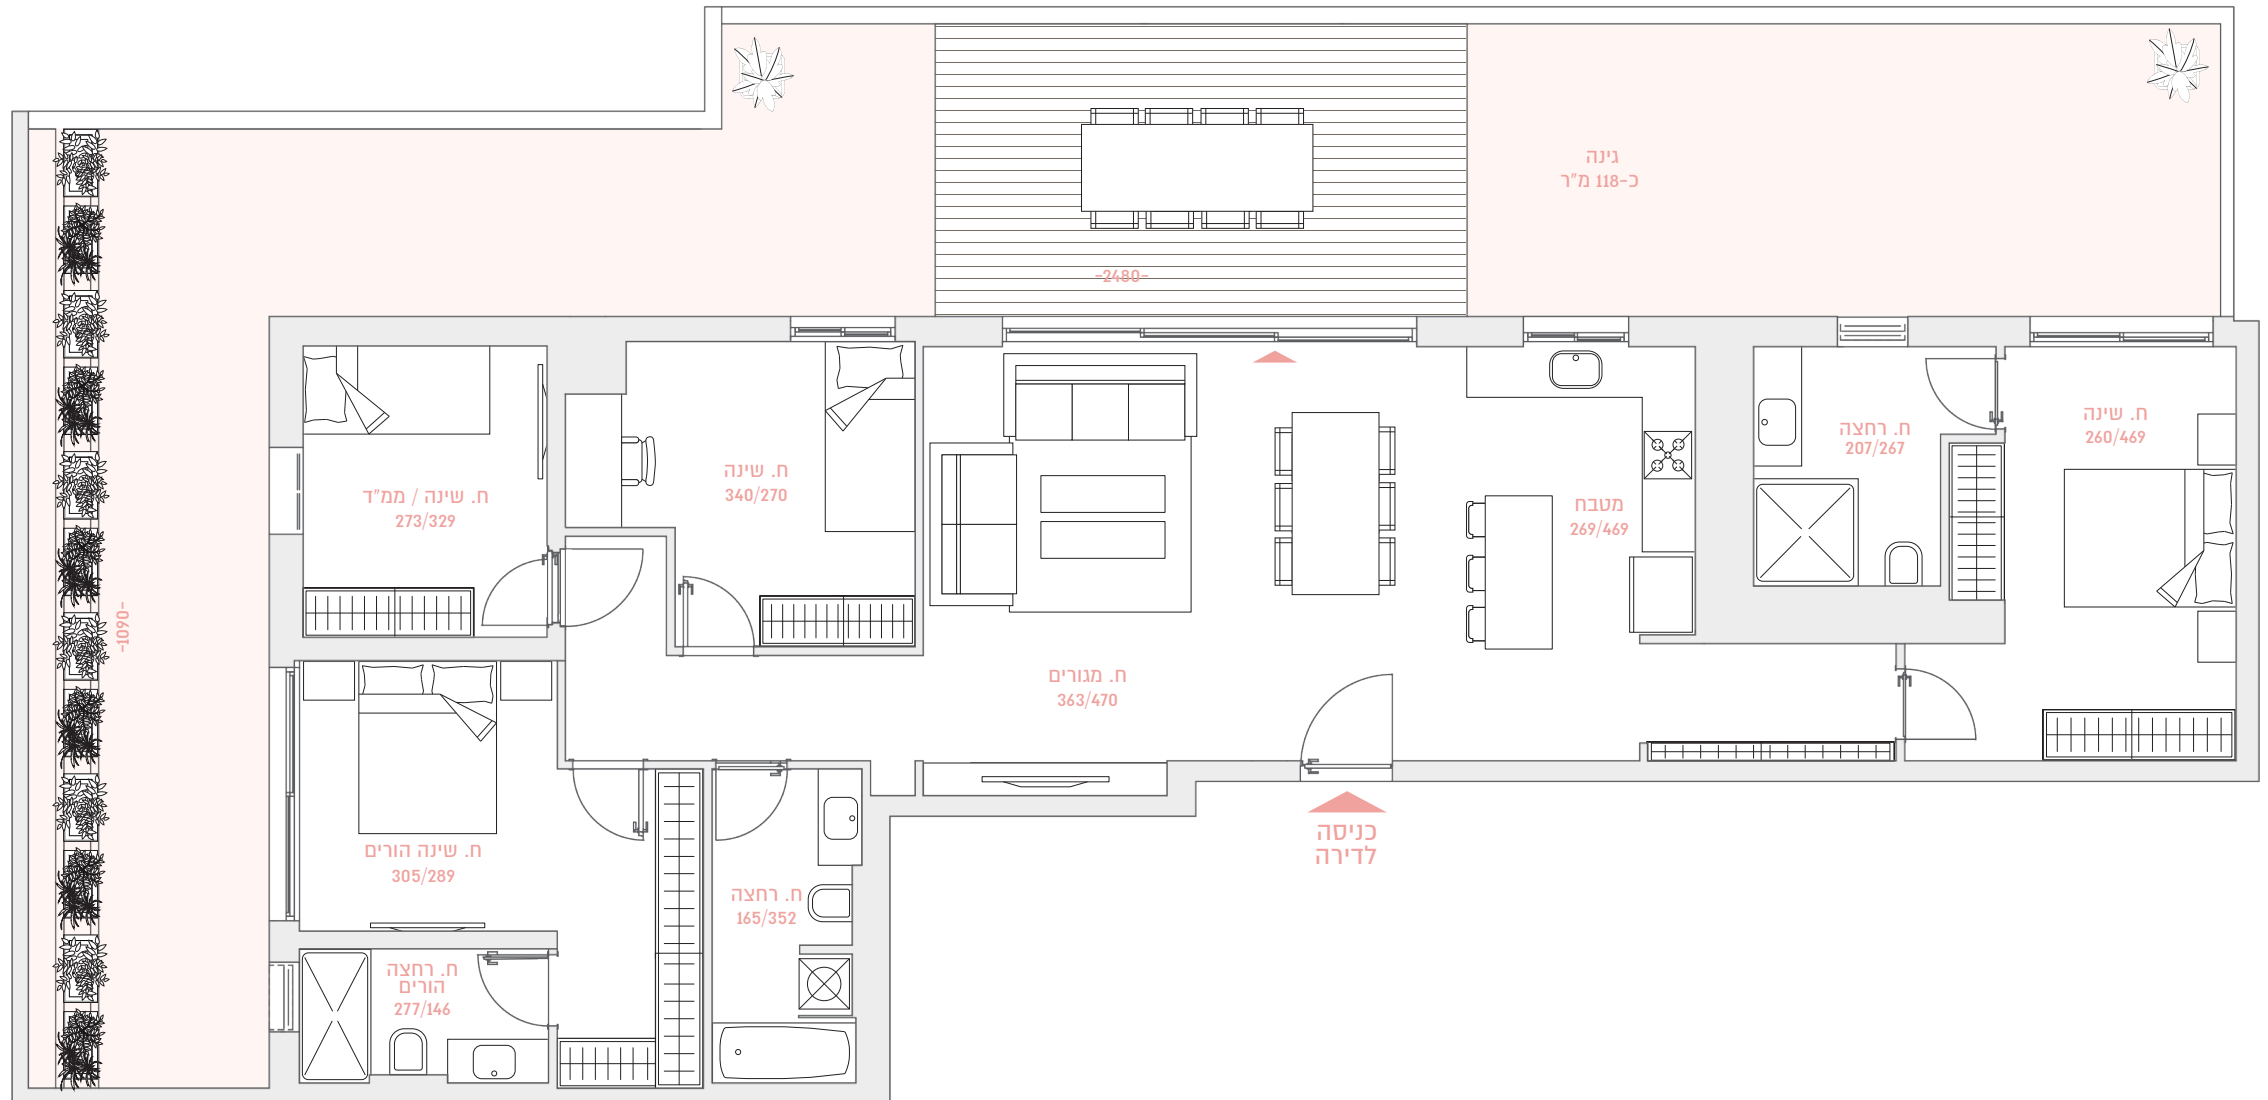


34

רמה"ש ביאליק

BY BROSH

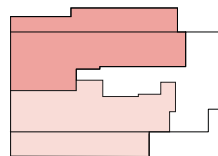

BROSH
 Build with Confidence


שטח הדירה: כ- 145 מ"ר

שטח הגינה: כ- 118 מ"ר

קומה: קרקע

דירה מס' 2

דירת גן

5

חדרים