
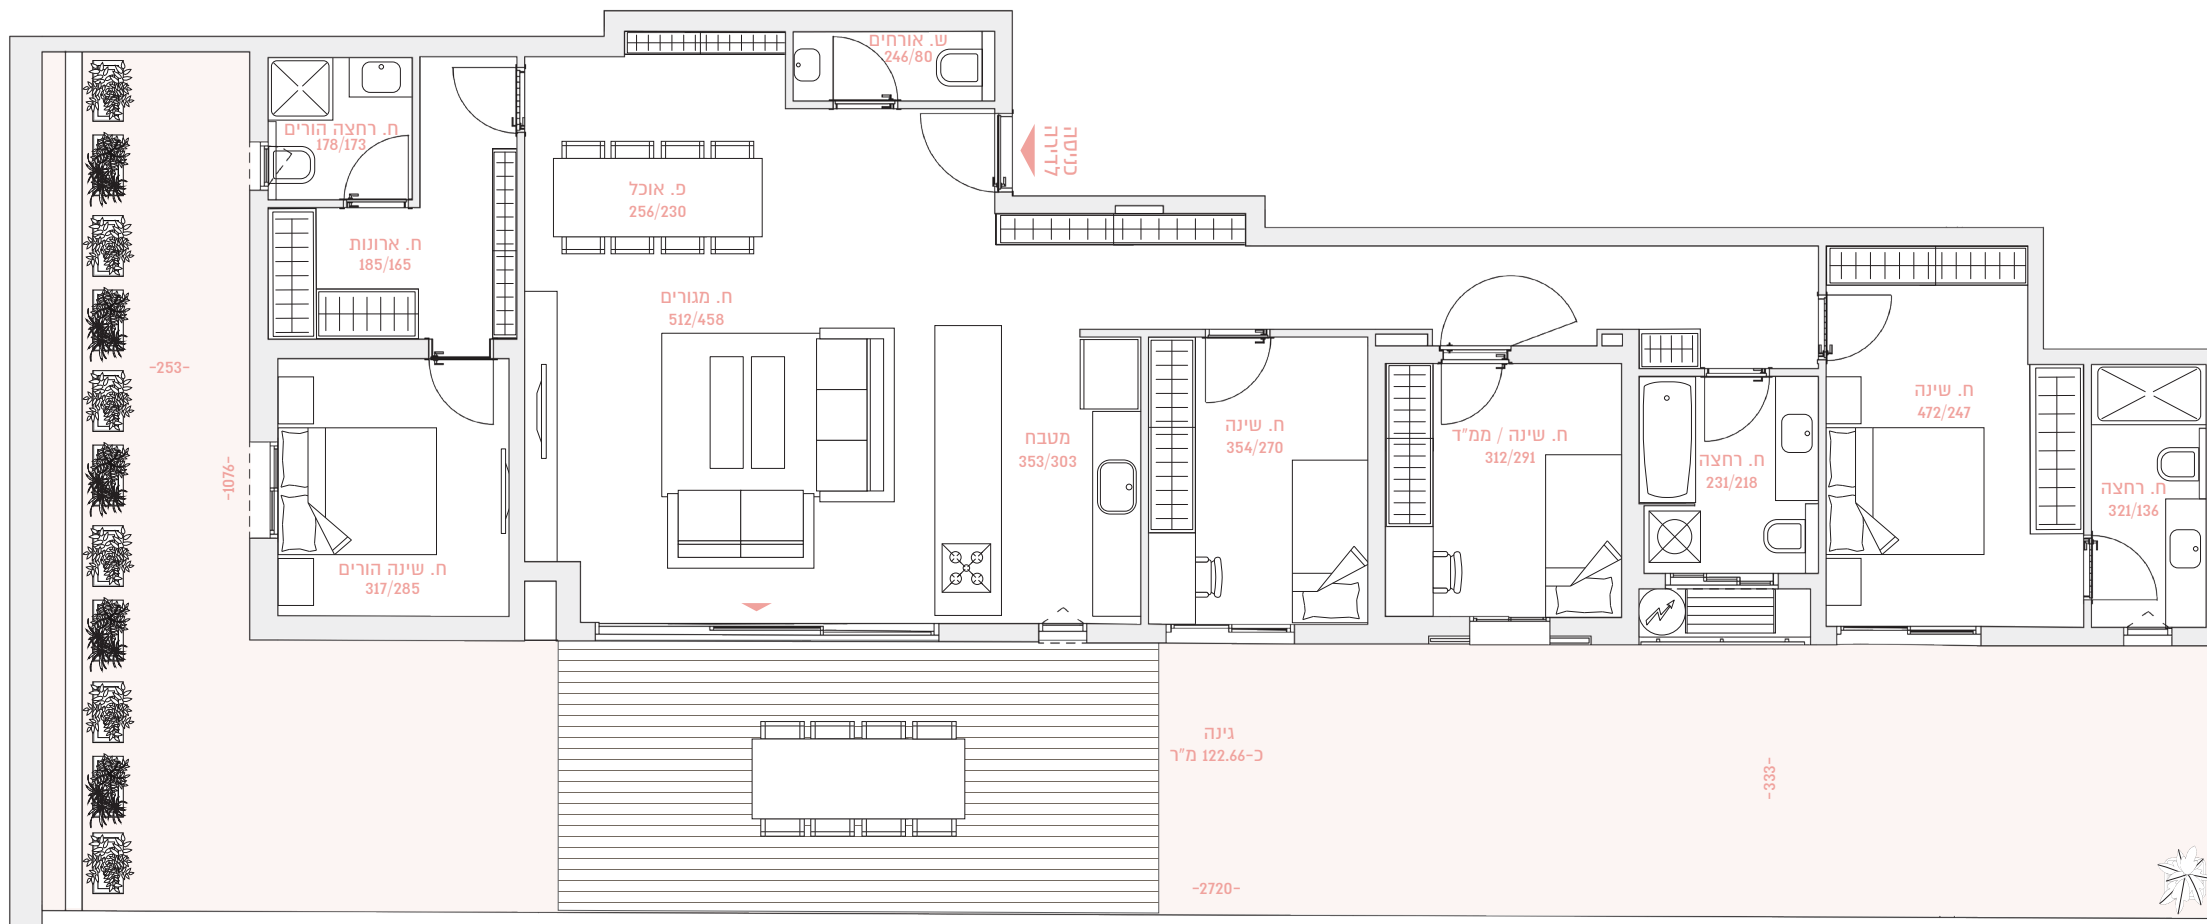


36

רמה"ש ביאליק

BY BROSH

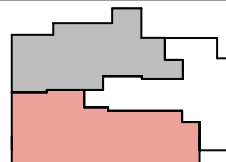

**BROSH**  
 Build with Confidence


שטח הדירה: כ-148 מ"ר

שטח הגינה: כ-122 מ"ר

קומה: קרקע

דירה מס' 1

**5**  
 חדרים