
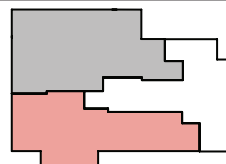


36

רמה"ש ביאליק

BY BROSH

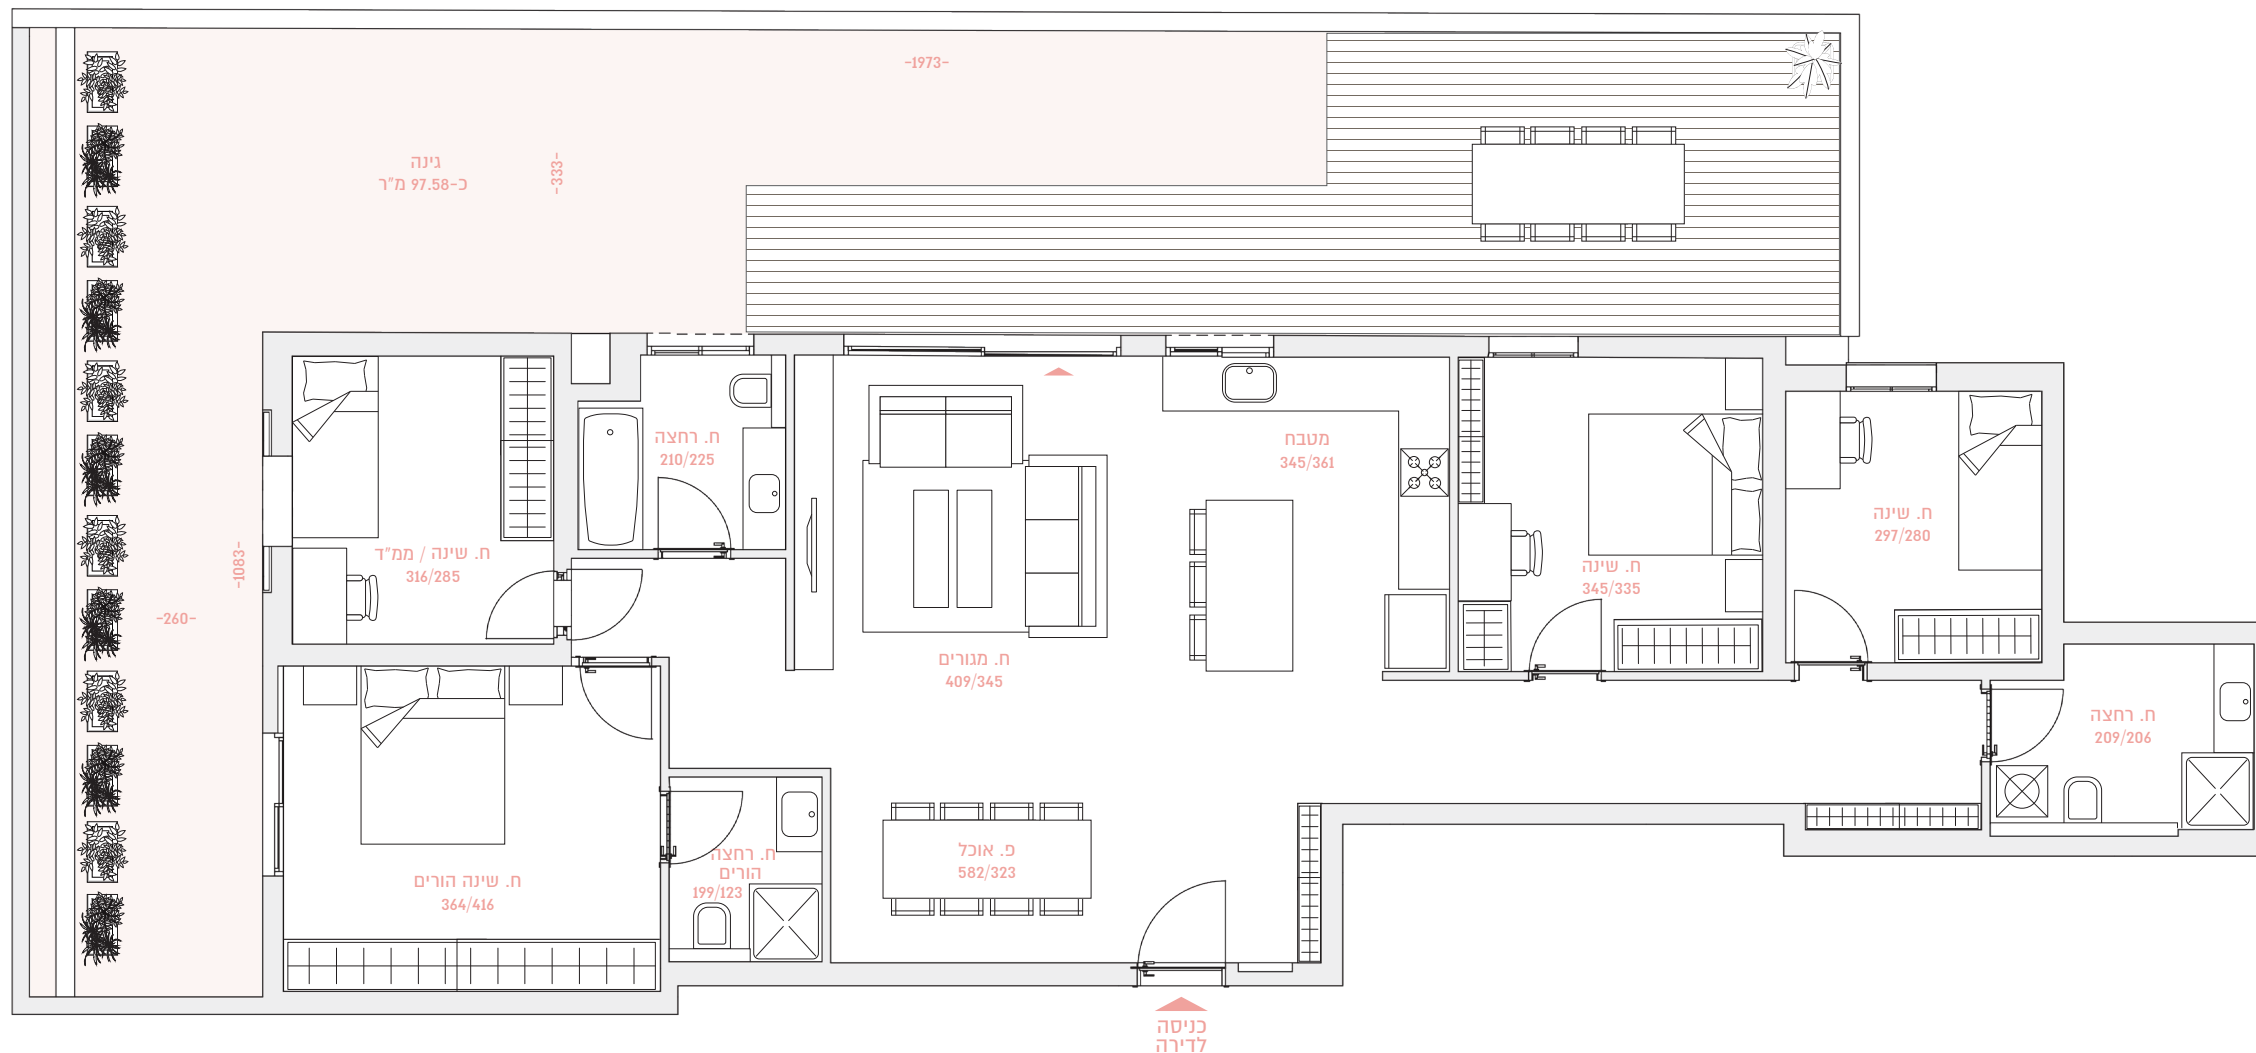

שטח הדירה: כ-138 מ"ר

שטח הגינה: כ-97 מ"ר

קומה: קרקע

דירה מס' 2

5

חדרים