
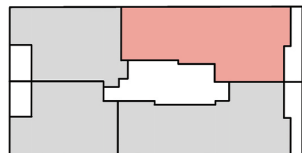


36 רמה"ש ביאליק

BY BROSH

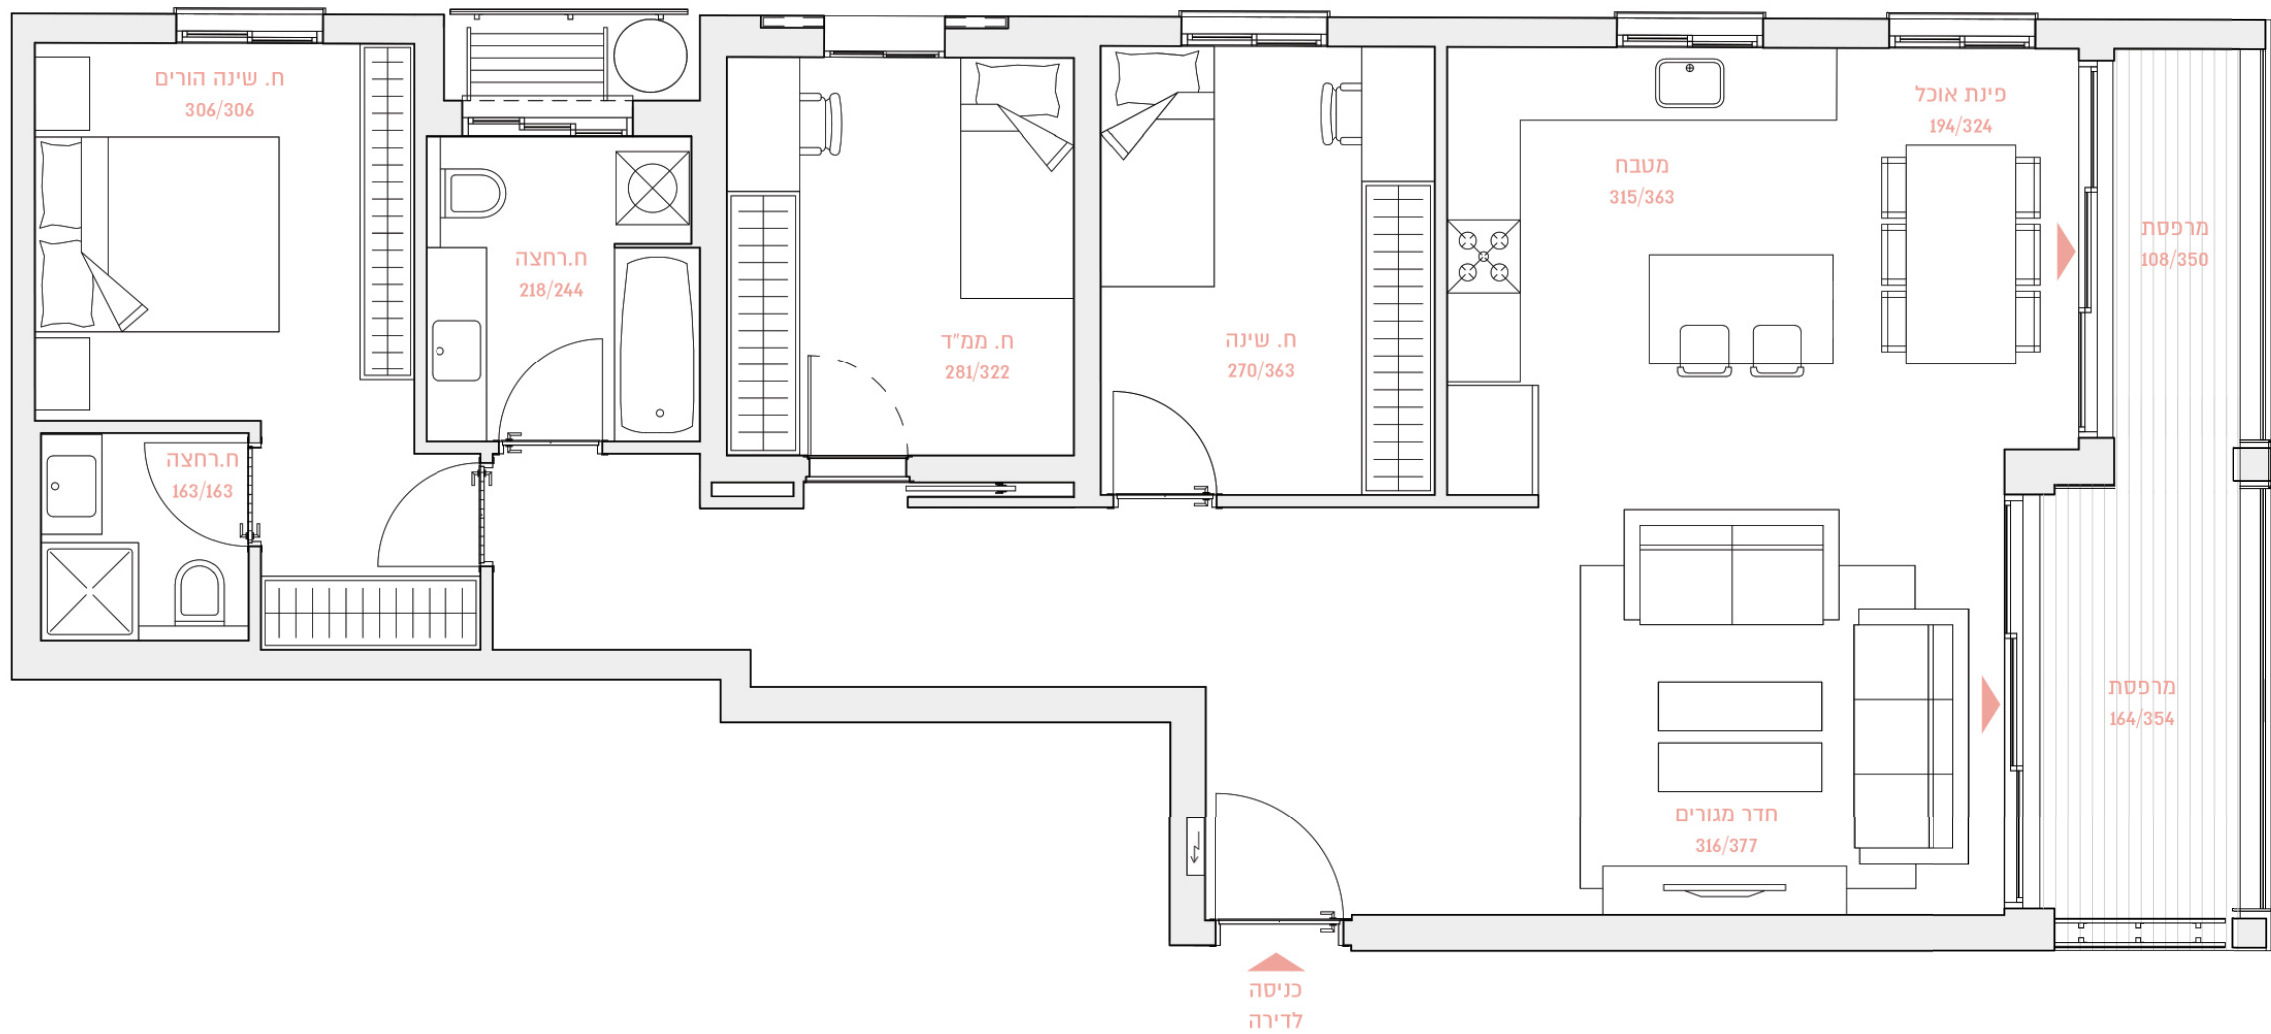

שטח הדירה: כ-107 מ"ר

קומות 1-2

שטח המרפסת: כ-11 מ"ר

דירות מס' 3,7

4
חדרים