
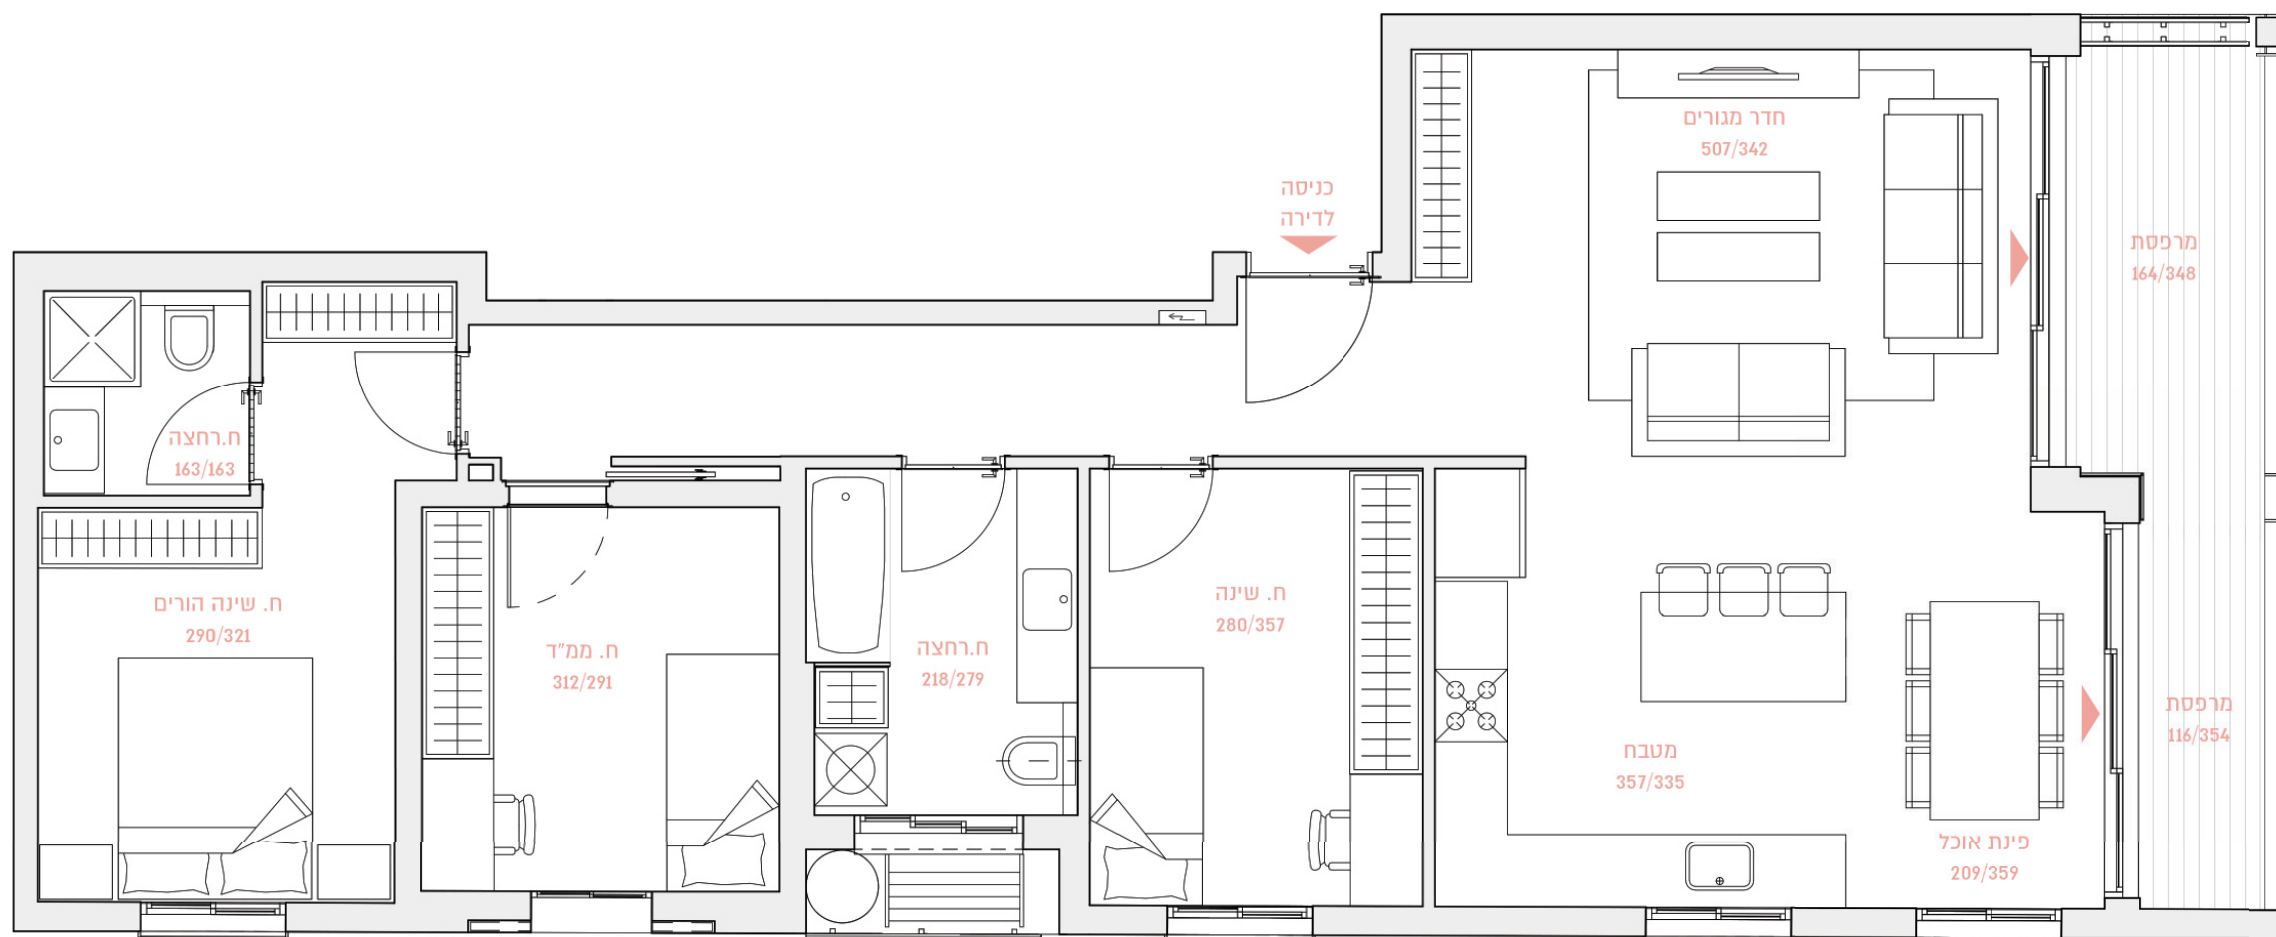


36

רמה"ש ביאליק

BY BROSH

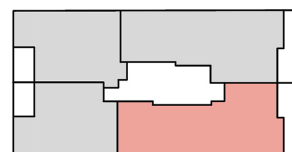

BROSH
 Build with Confidence


שטח הדירה: כ-103 מ"ר

קומות 1-2

שטח המרפסת: כ-11 מ"ר

דירות מס' 4,8

4
 חדרים