
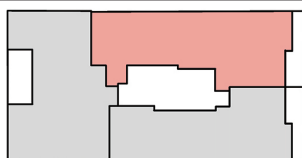


36

רמה"ש ביאליק

BY BROSH

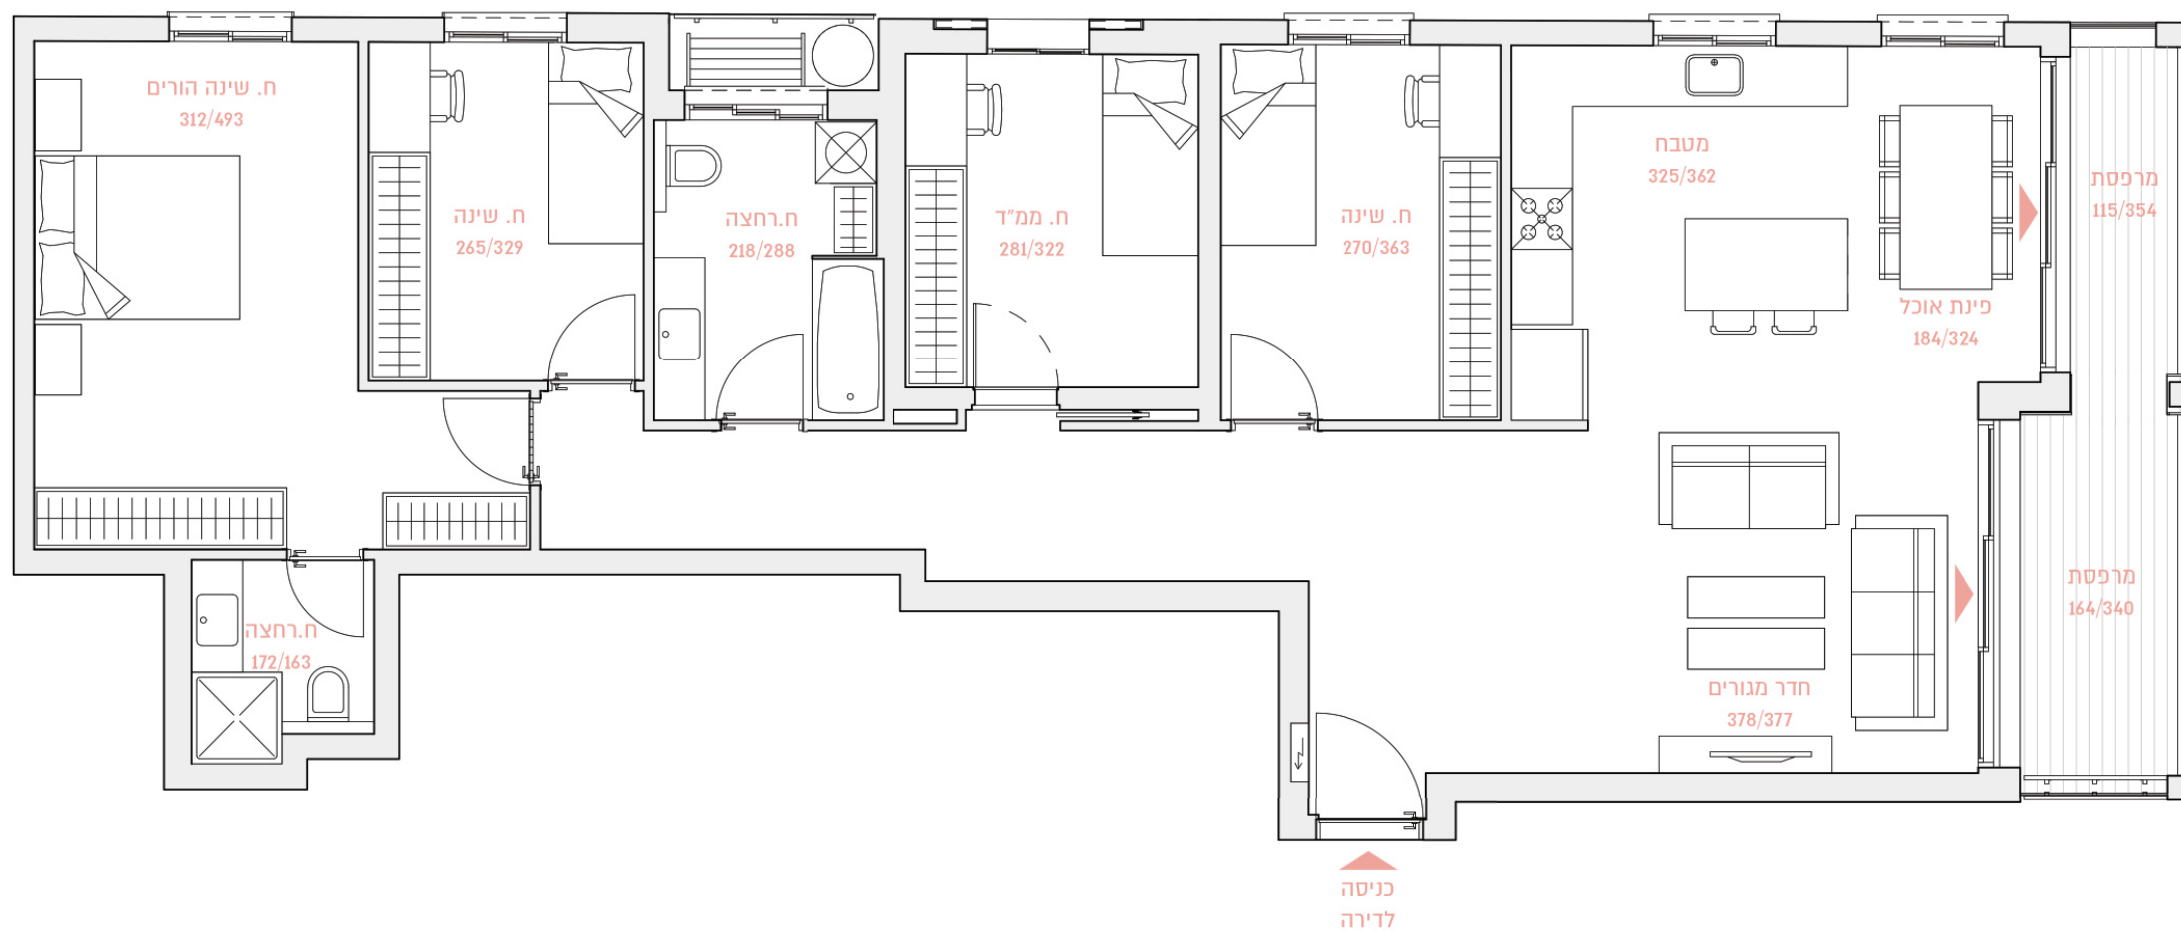

שטח הדירה: כ-127 מ"ר

קומה 3

שטח המרפסת: כ-11 מ"ר

דירה מסי' 11

5 חדרים