
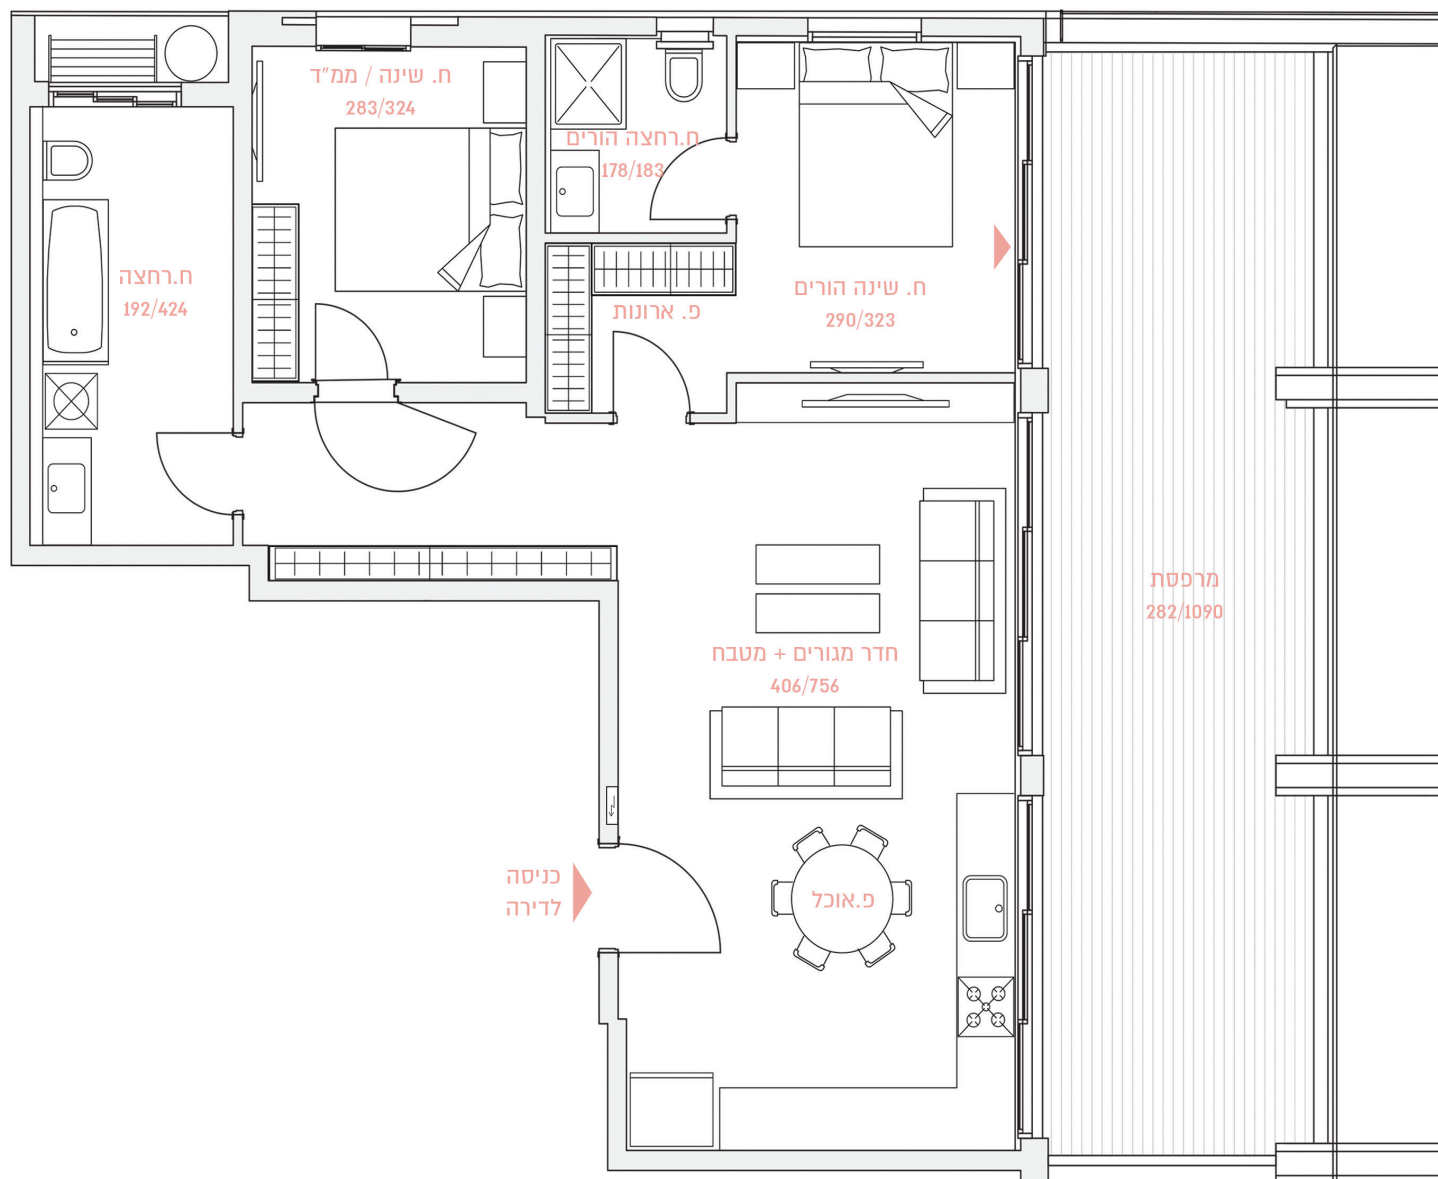


36

רמה"ש ביאליק

BY BROSH

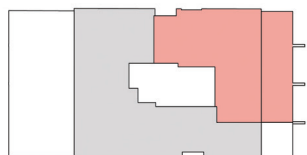

BROSH
 Build with Confidence


שטח הדירה: כ- 85 מ"ר

קומה 7

שטח המרפסת: כ- 34 מ"ר

דירה מסי 23

דירת פנטהאוז

3

חדרים