
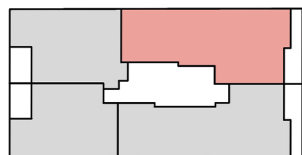


36 רמה"ש ביאליק

BY BROSH

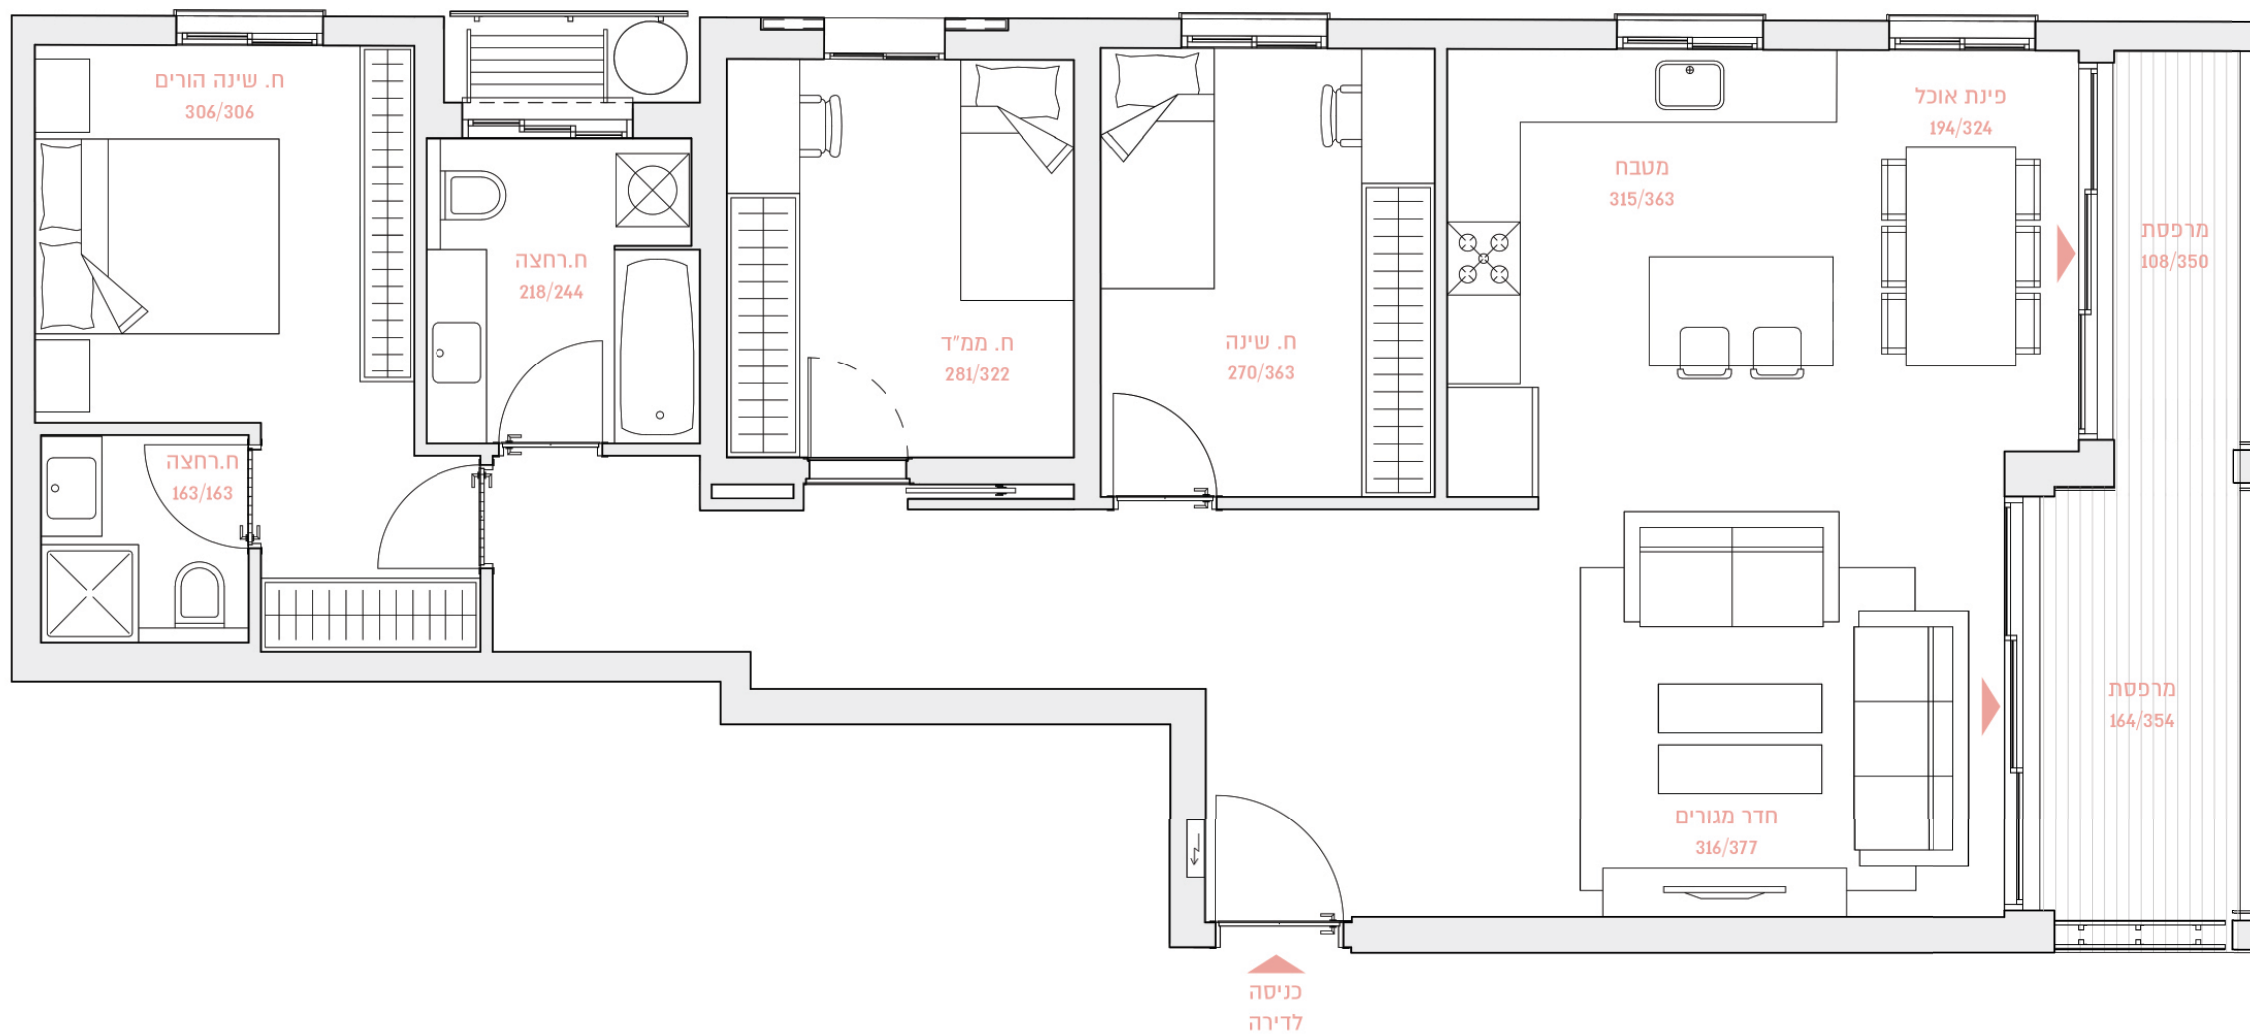

שטח הדירה: כ-107 מ"ר

קומה 1

שטח המרפסת: כ-11 מ"ר

דירה מס' 3

4 חדרים