
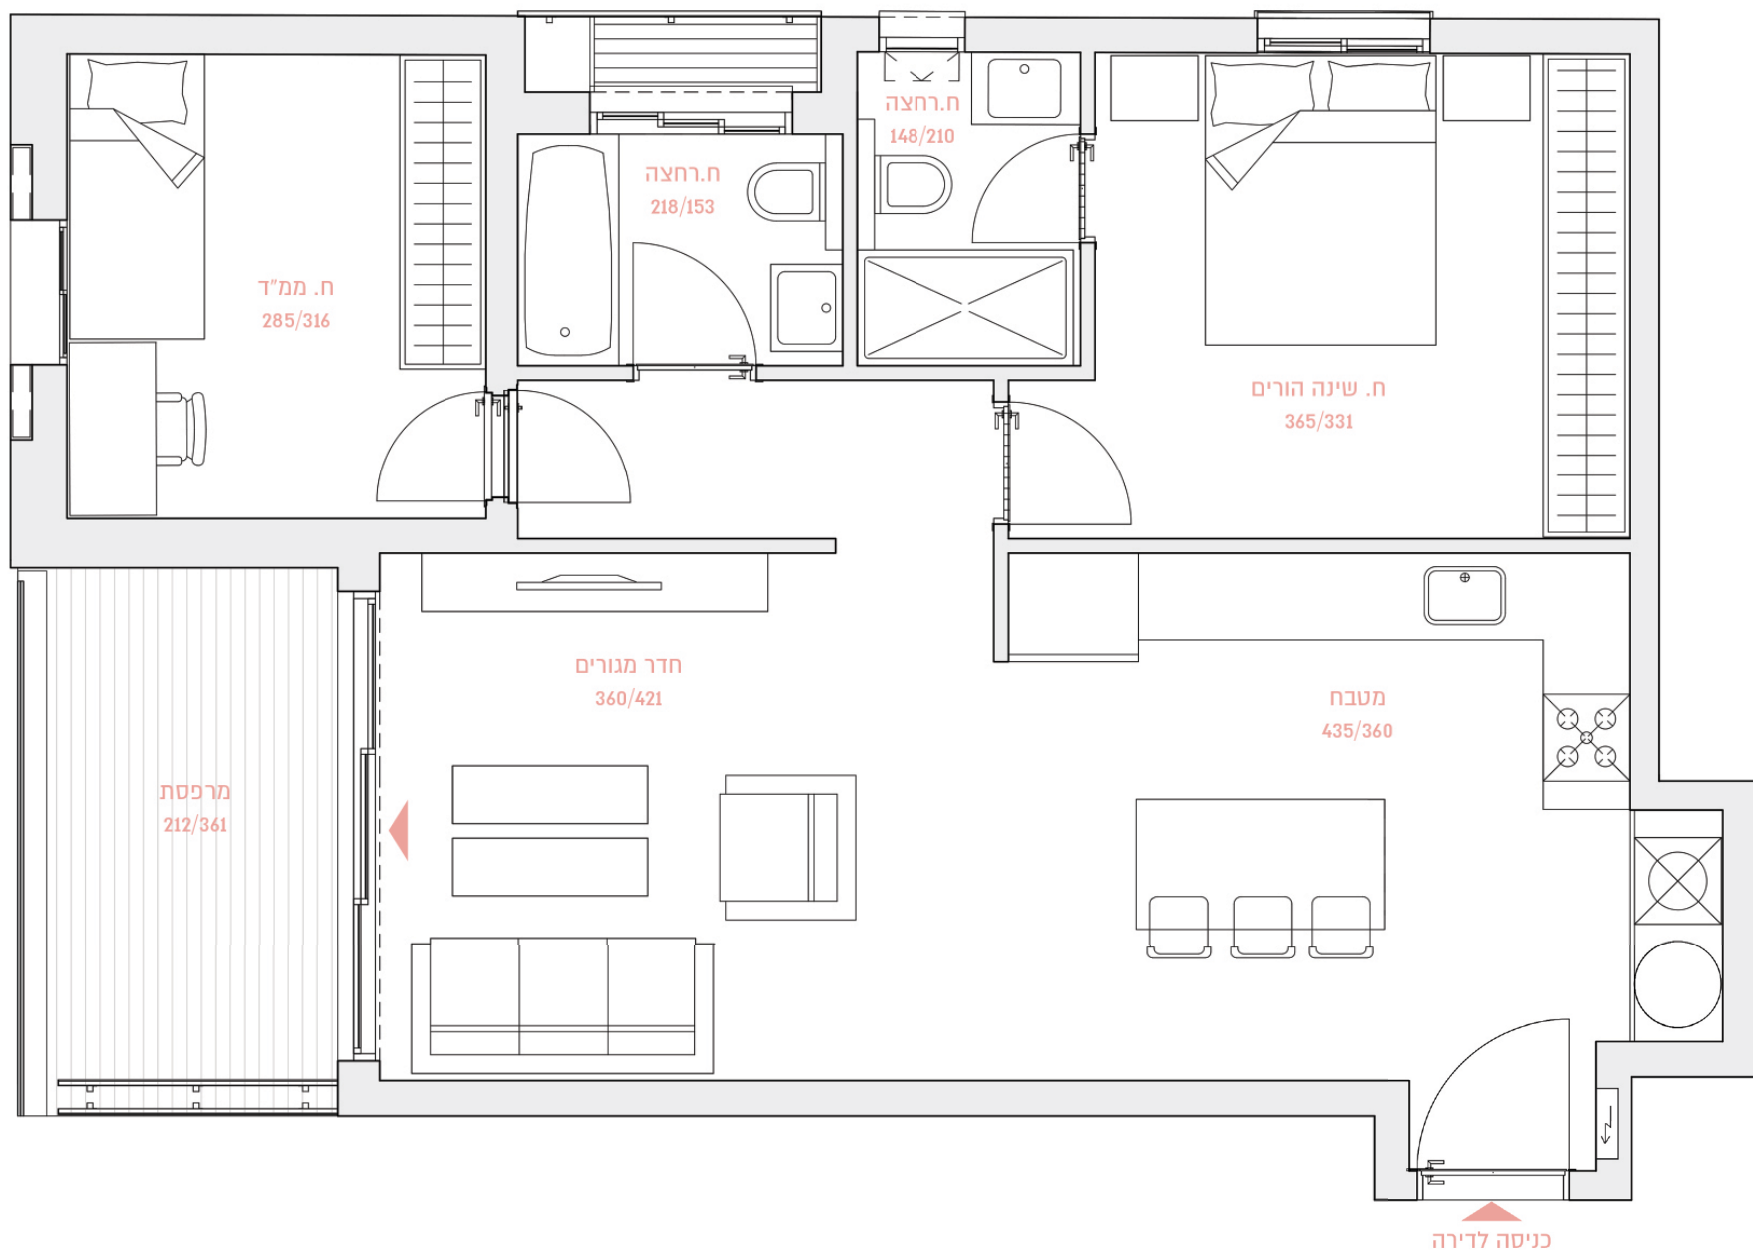


36

רמה"ש ביאליק

BY BROSH

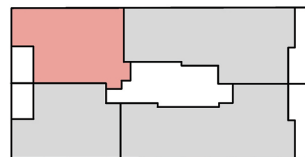

BROSH
Build with Confidence


שטח הדירה: כ-77 מ"ר

שטח המרפסת: כ-8 מ"ר

קומה 1

דירה מס' 6

3
חדרים