



36

רמה"ש ביאליק

BY BROSH

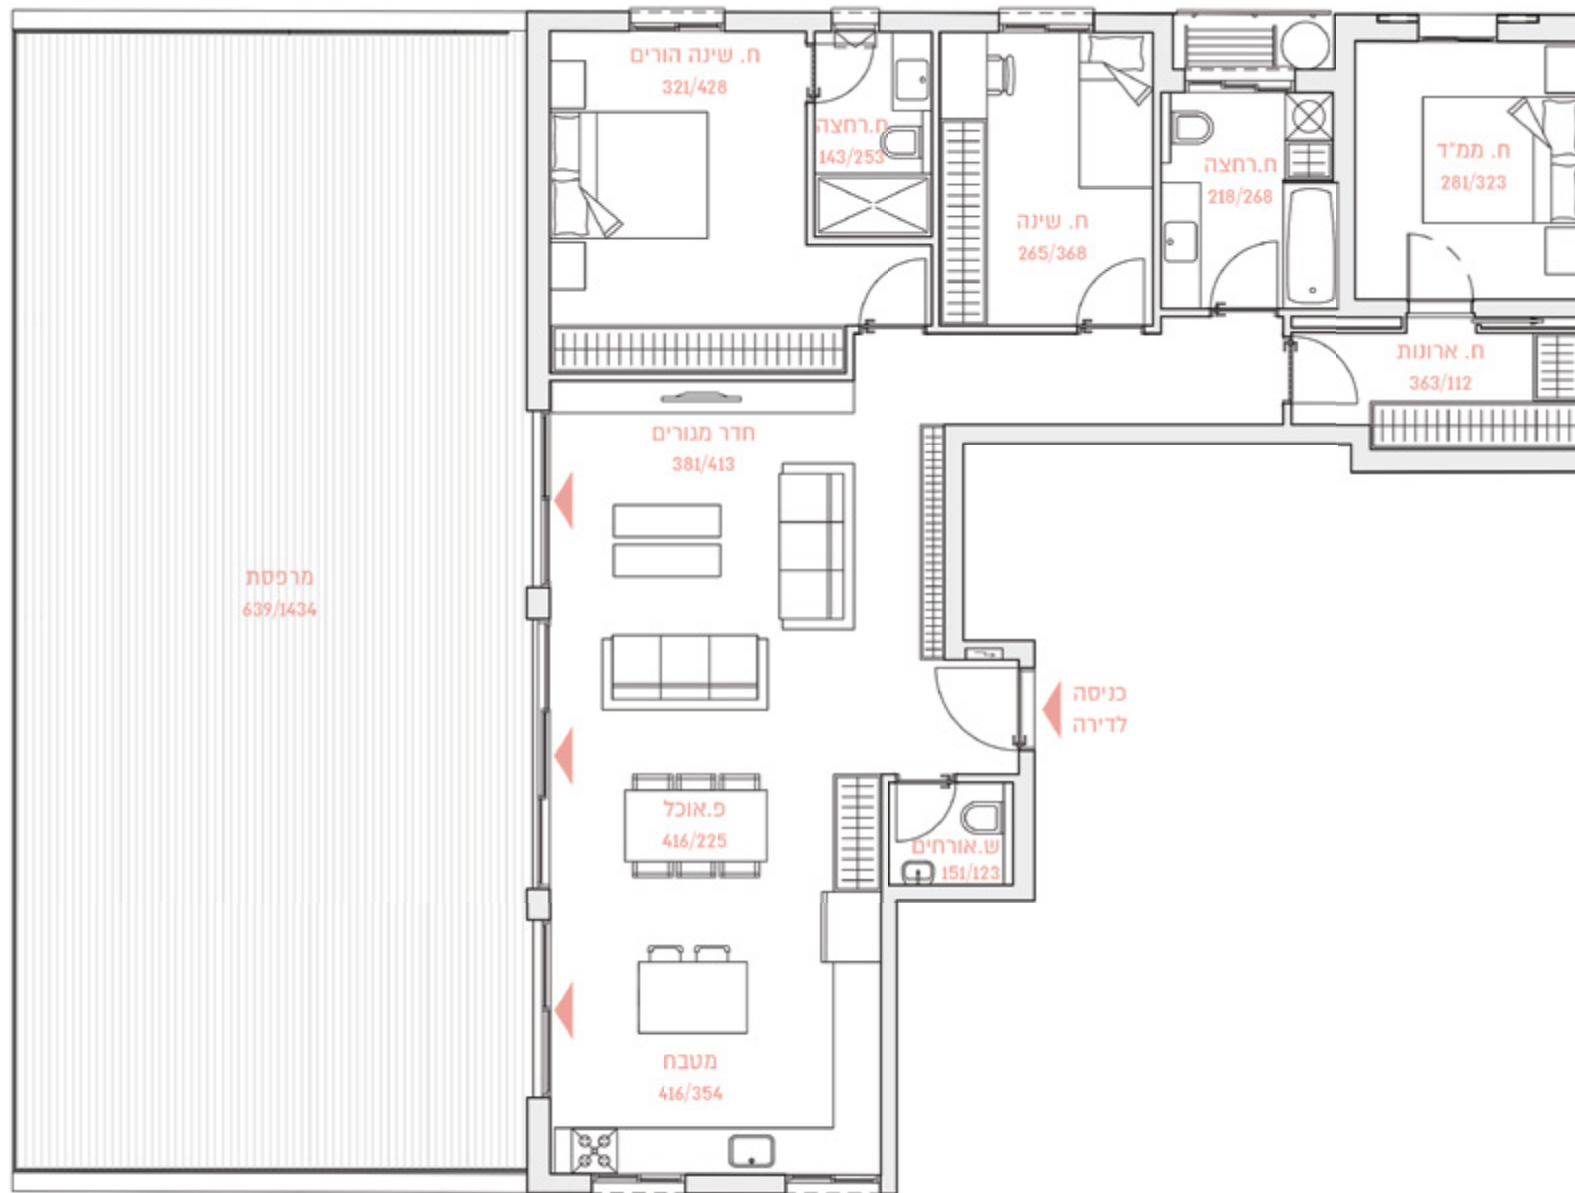

BROSH
Build with Confidence

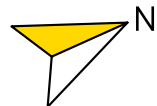

שטח הדירה: כ-124 מ"ר

קומה 7

שטח המרפסת: כ-100 מ"ר

דירה מס' 24

דירת פנטהאוז