
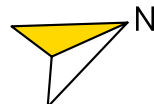


36 רמה"ש ביאליק

BY BROSH

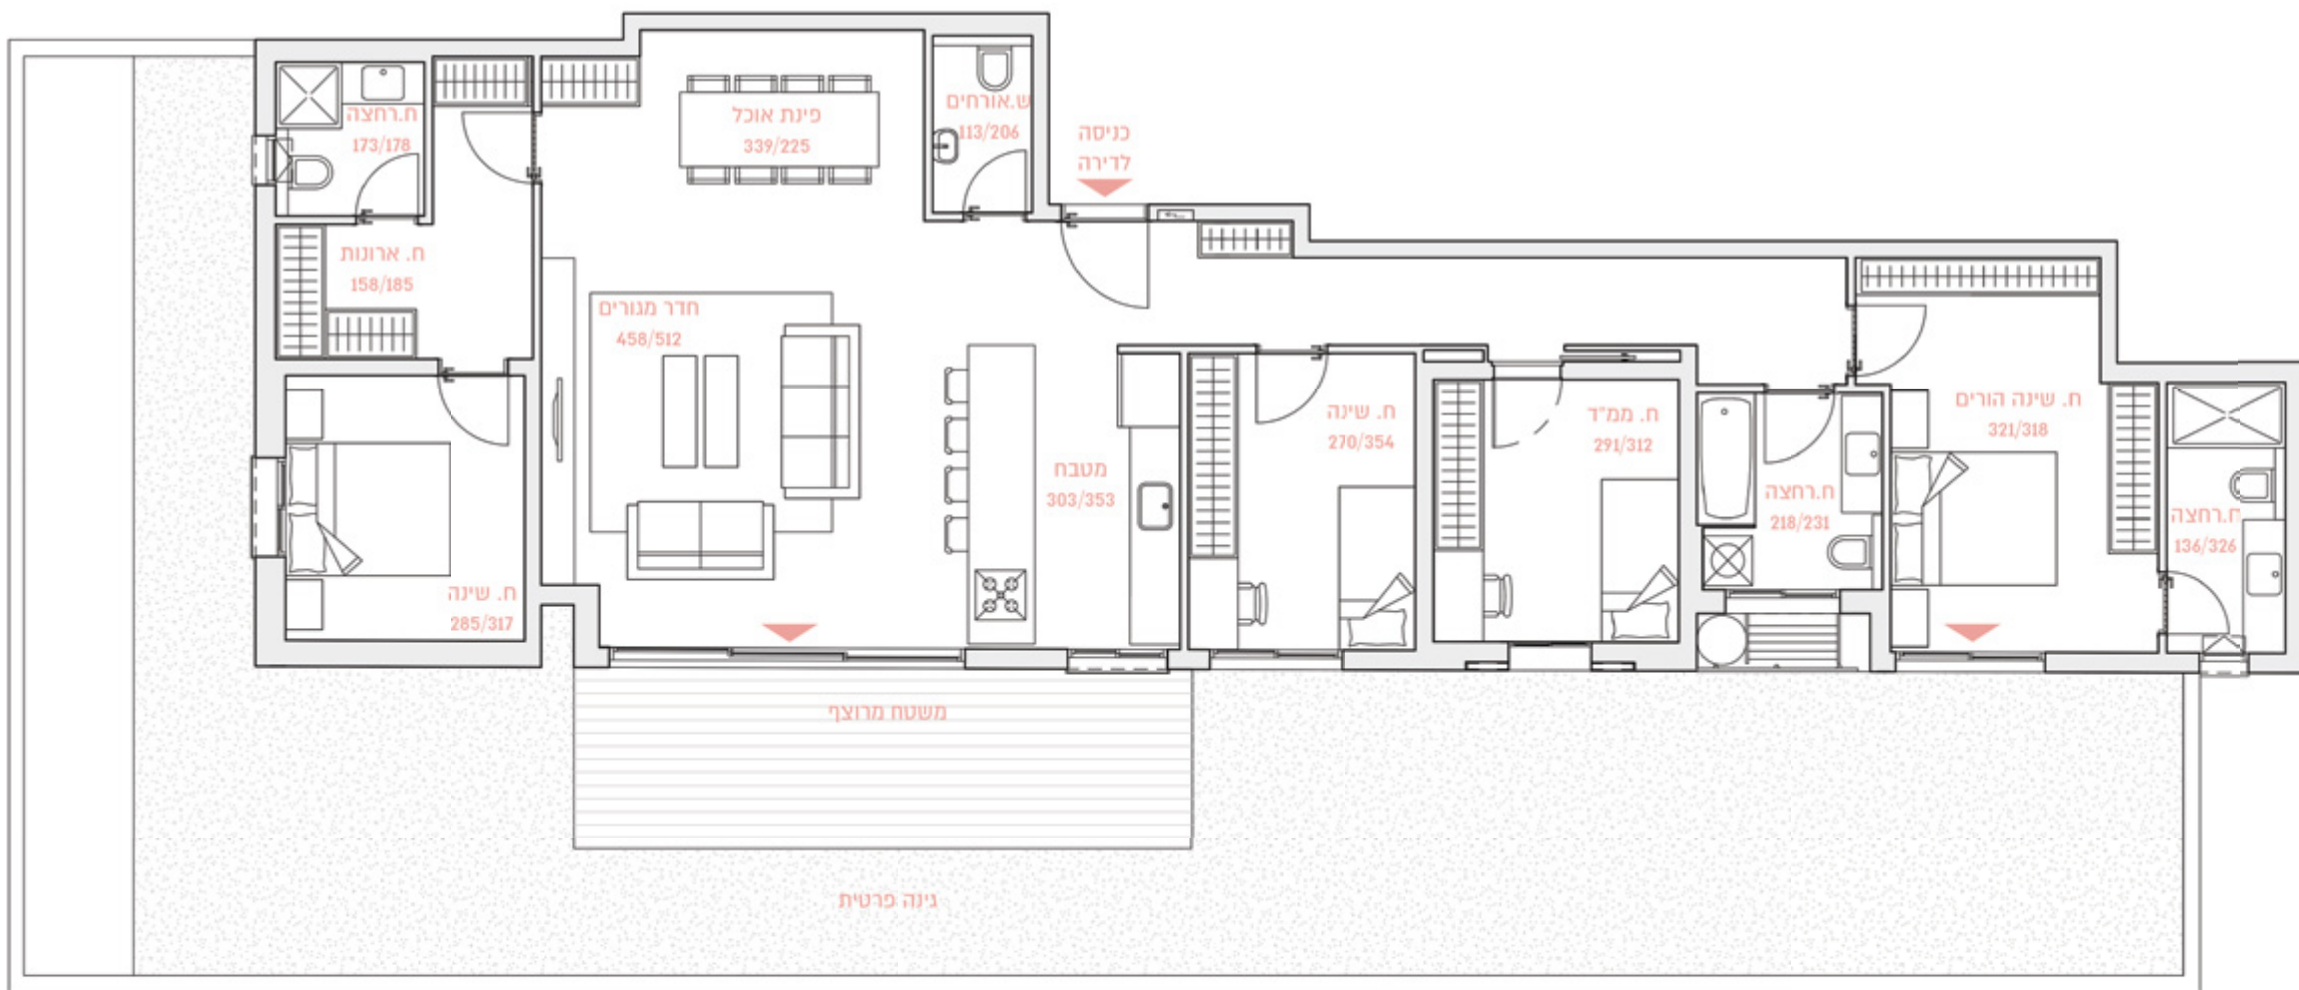

שטח הדירה: כ-150 מ"ר

קומת קרקע

שטח הגינה: כ-120 מ"ר

דירה מס' 1

דירת גן