
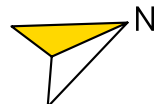


רמה"ש ביאליק 36

BY BROSH

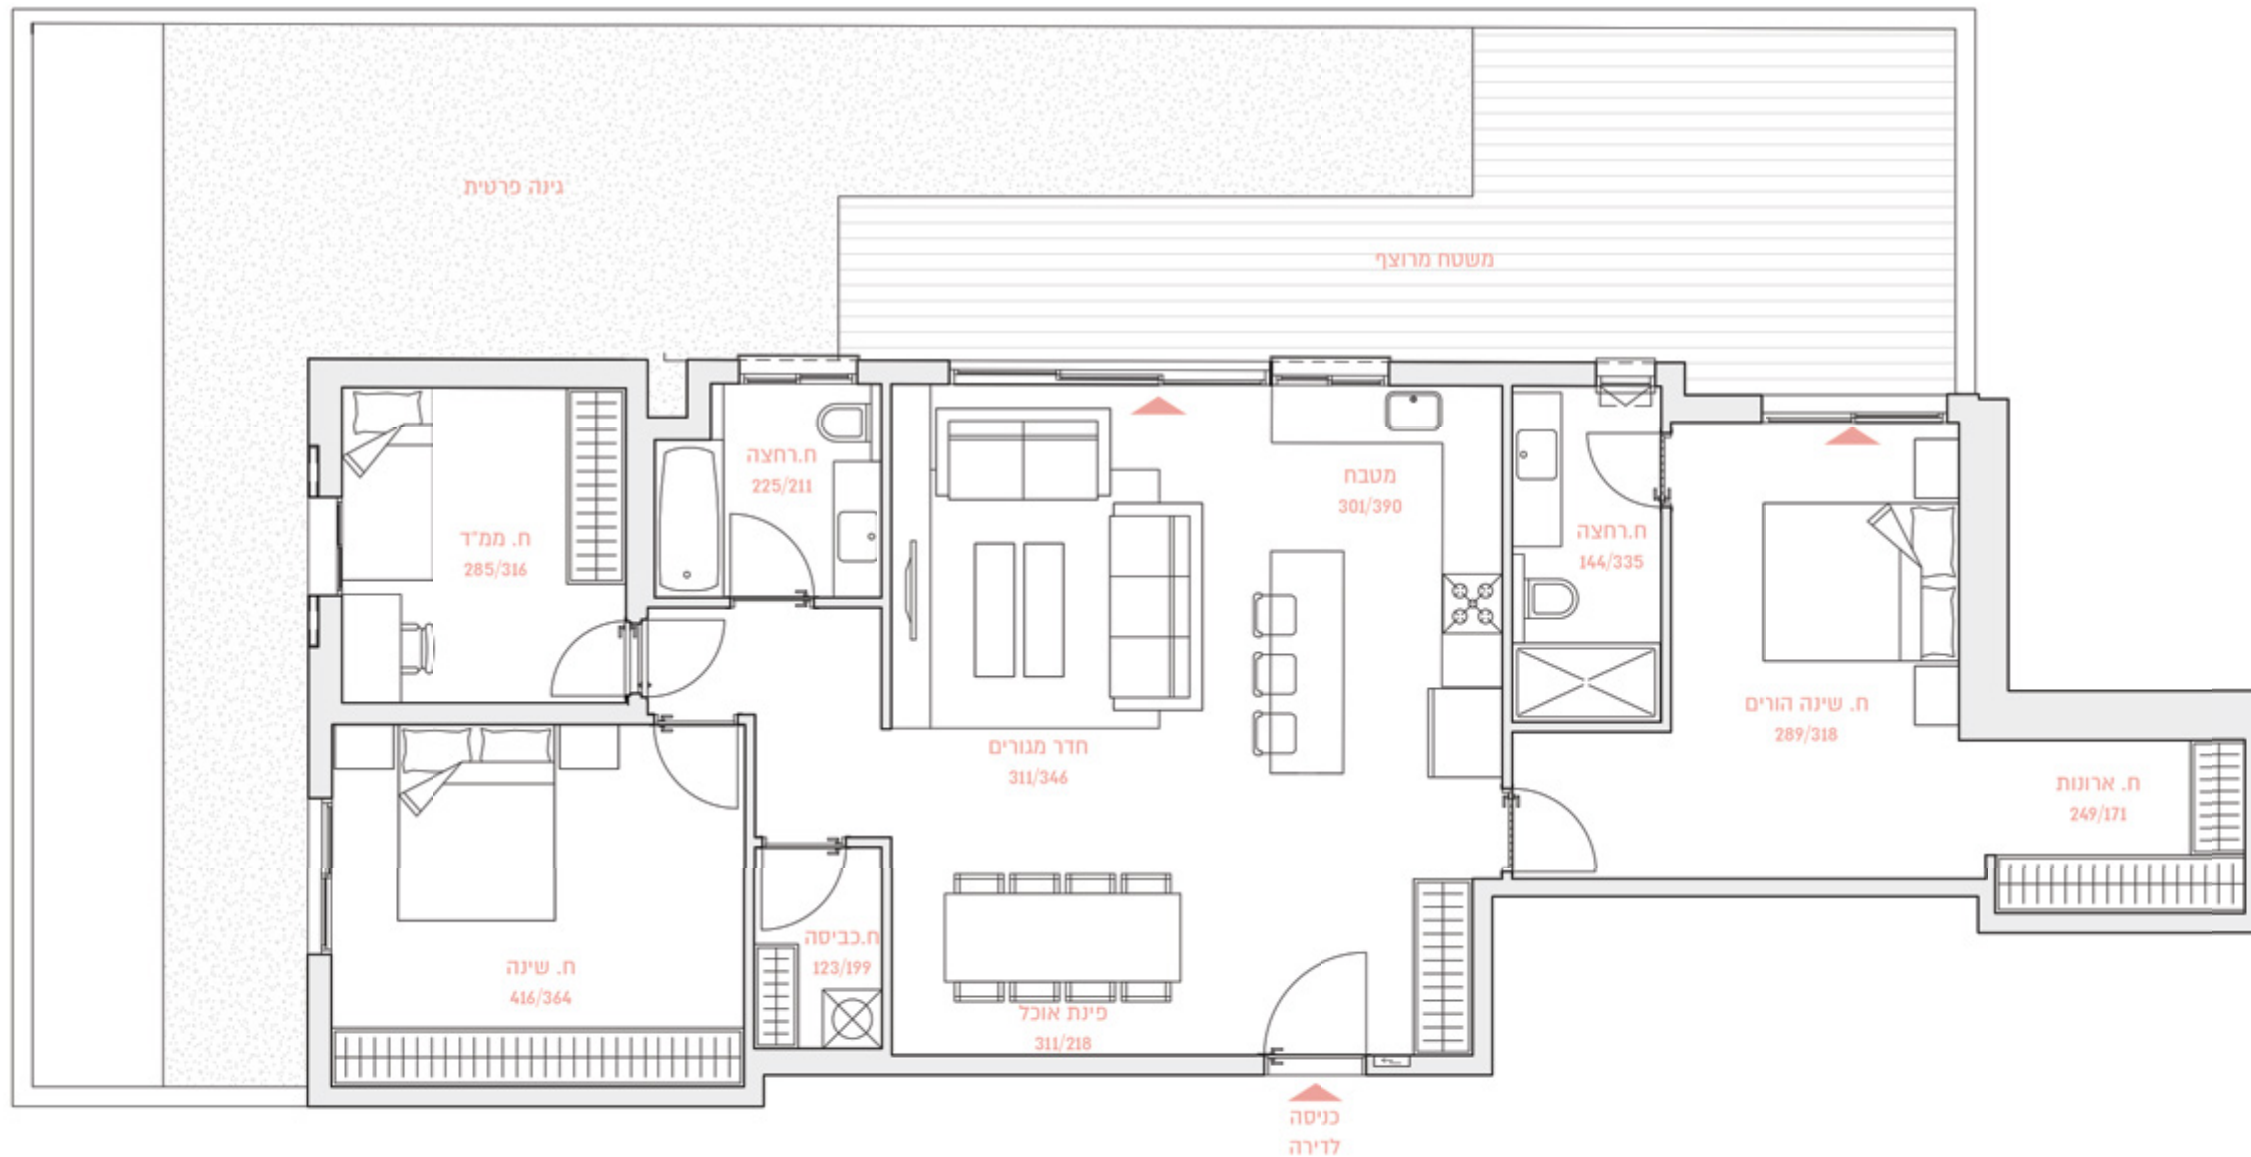

שטח הדירה: כ-120 מ"ר

קומת קרקע

שטח הגינה: כ-95 מ"ר

דירה מס' 2

דירת גן