
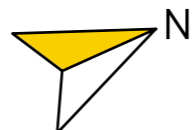
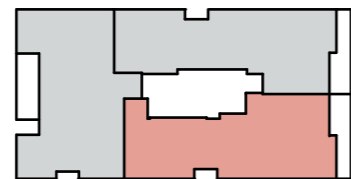


38

רמה"ש ביאליק

BY BROSH

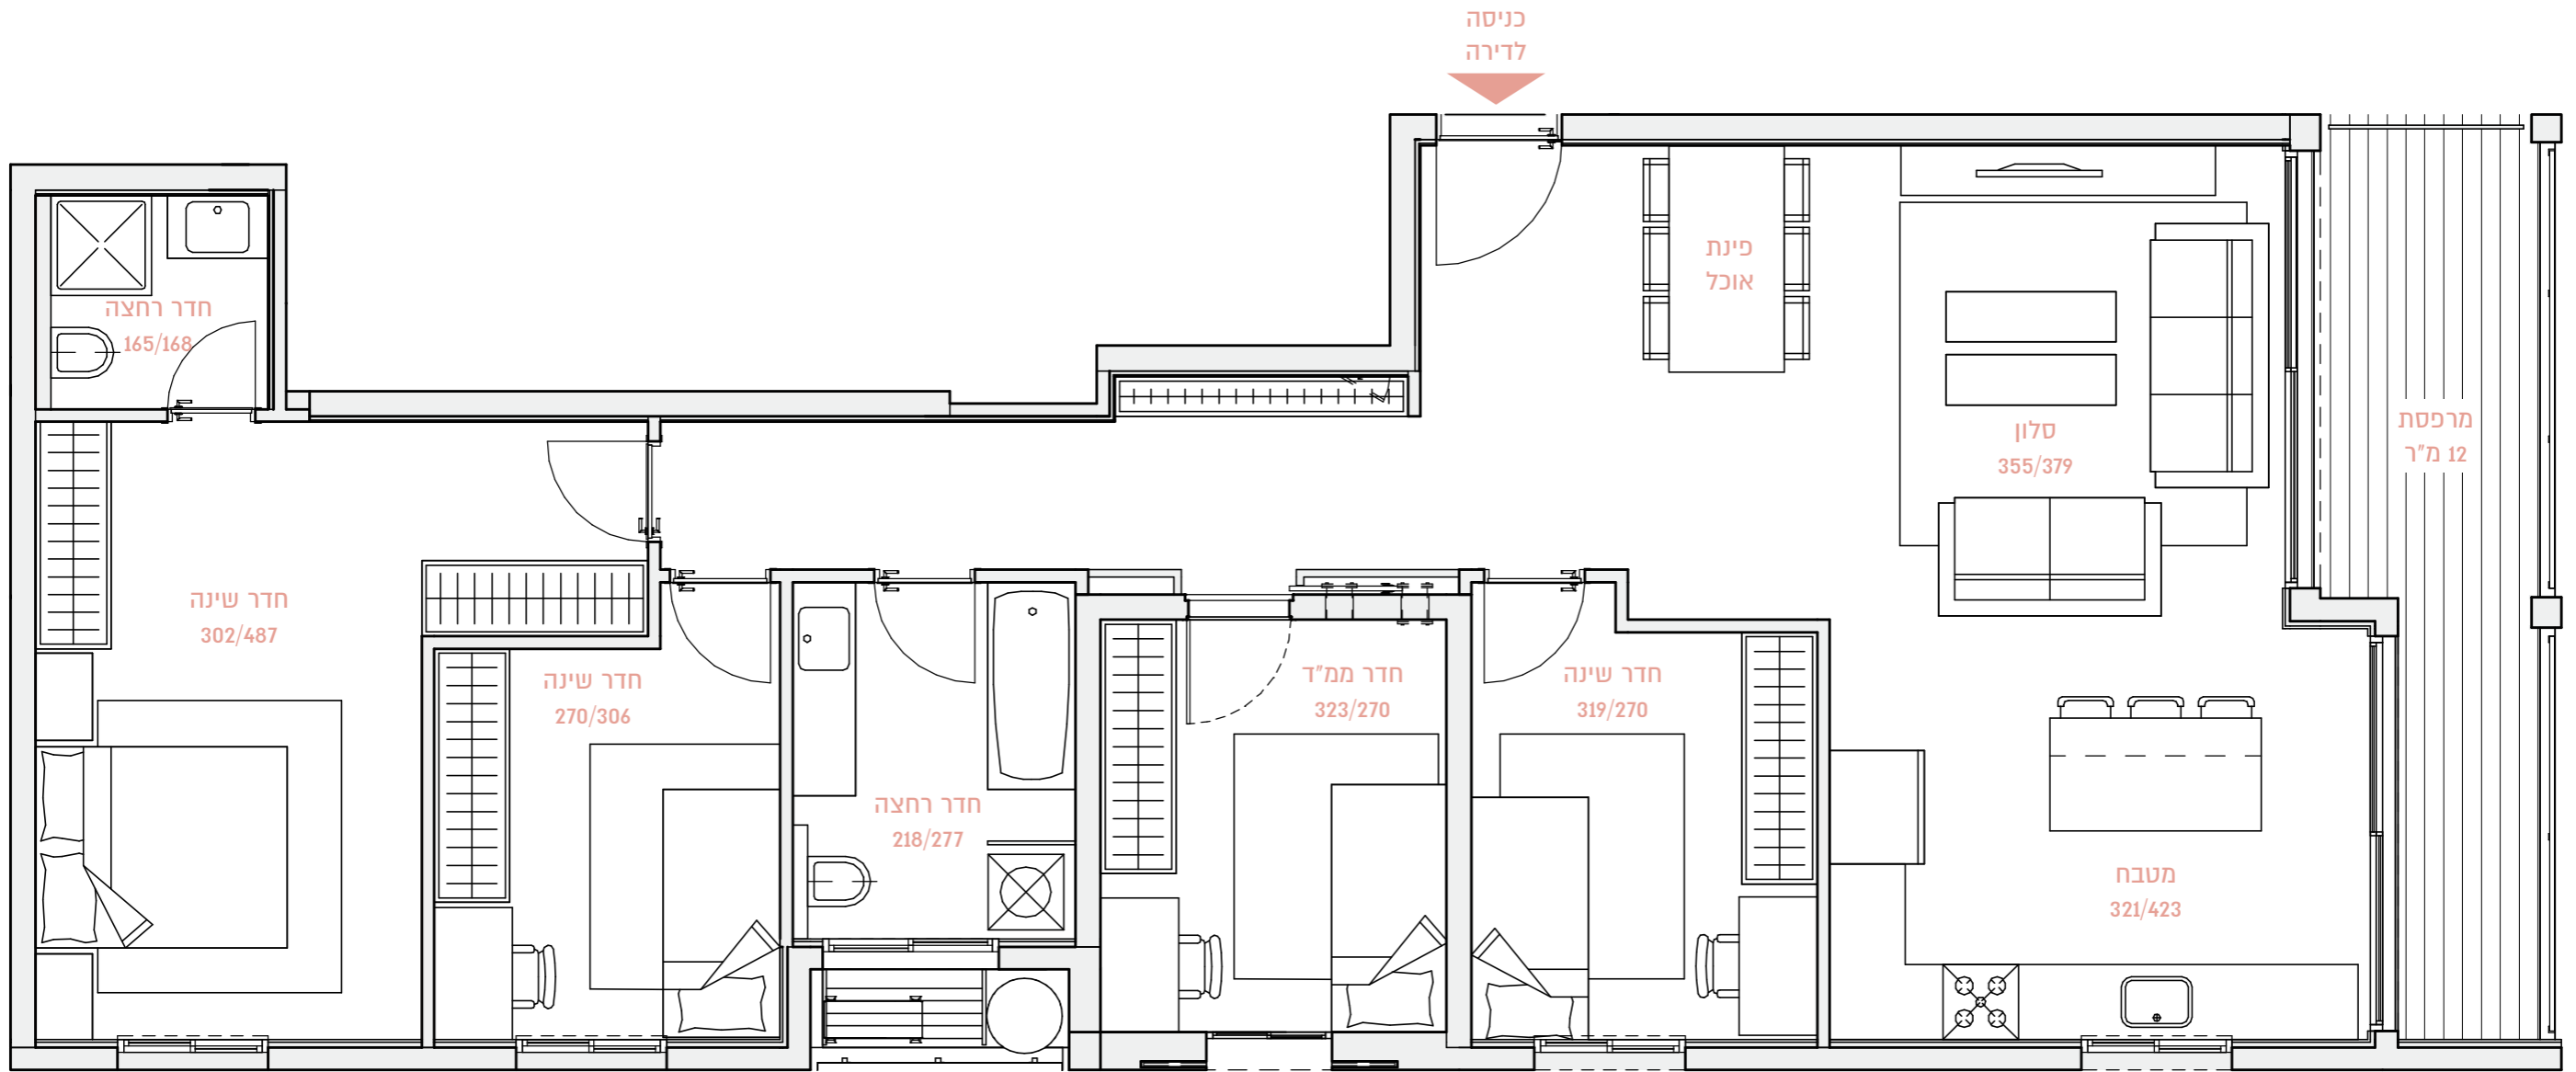

שטח הדירה: 119 מ"ר

קומה 4

שטח המרפסת: 12 מ"ר

דירה מס' 16

5

חדרים