
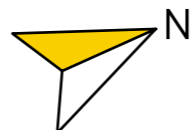
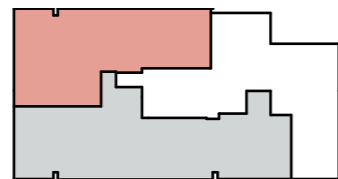


38

רמה"ש ביאליק

BY BROSH

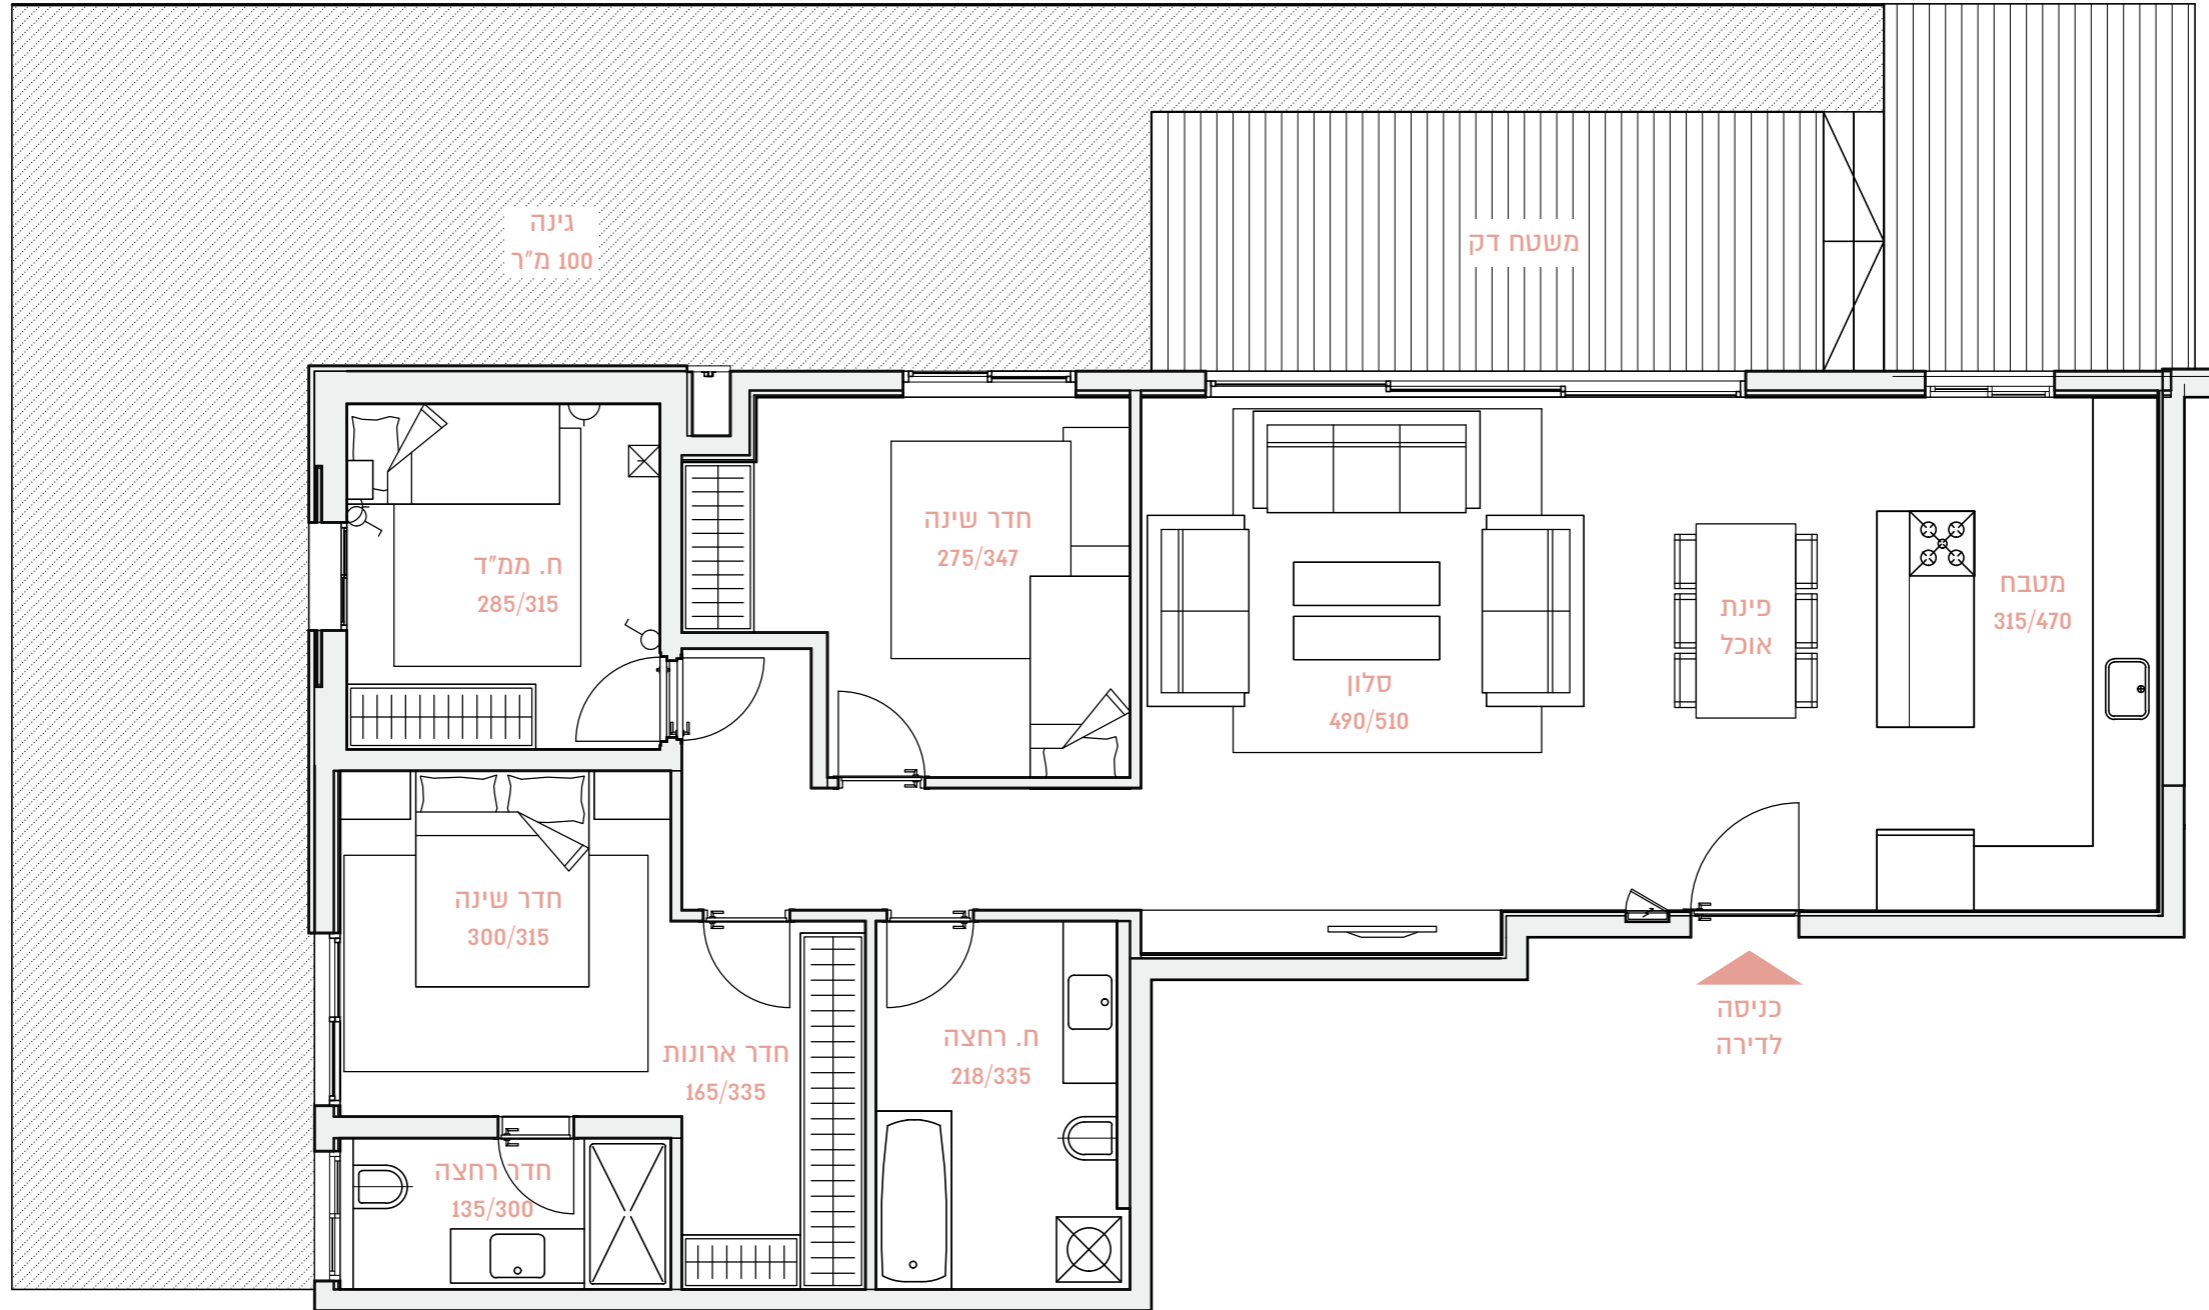

שטח הדירה: 117 מ"ר

שטח הגינה: 100 מ"ר

קומת קרקע

דירה מס' 1

דירת גן