
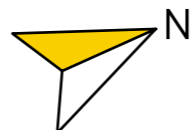
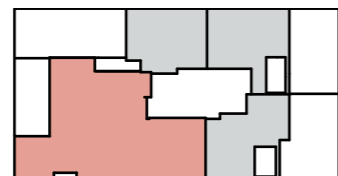


38

רמה"ש ביאליק

BY BROSH

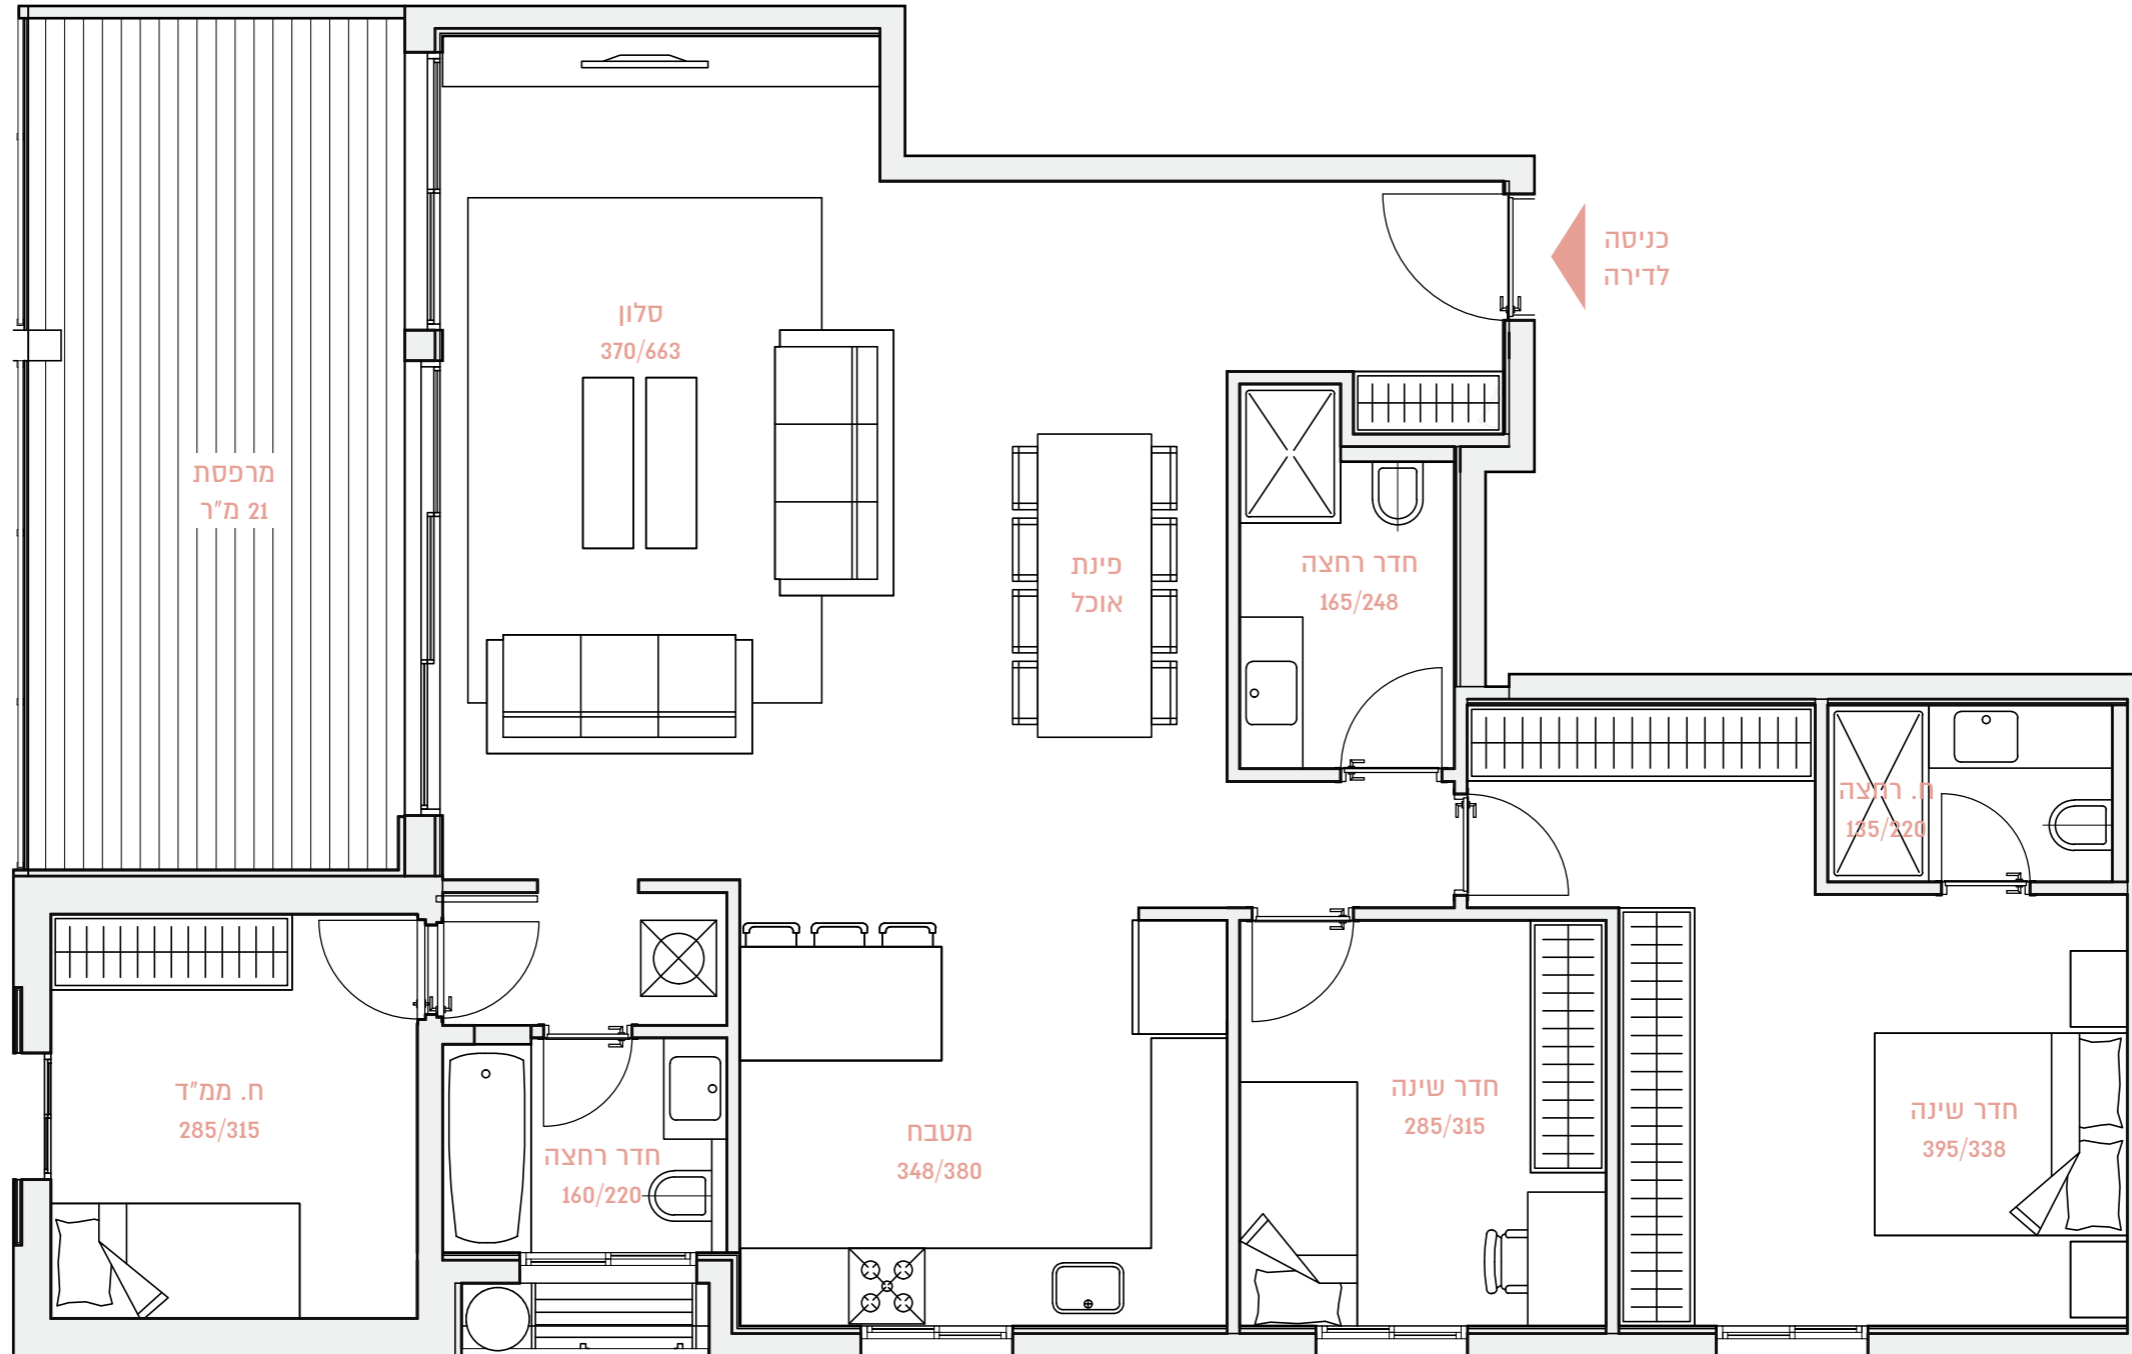

שטח הדירה: 125 מ"ר

קומה 7

שטח המרפסת: 21 מ"ר

דירה מס' 24

דירת פנטהאוז