
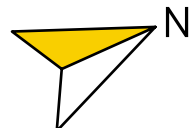


38

רמה"ש ביאליק

BY BROSH

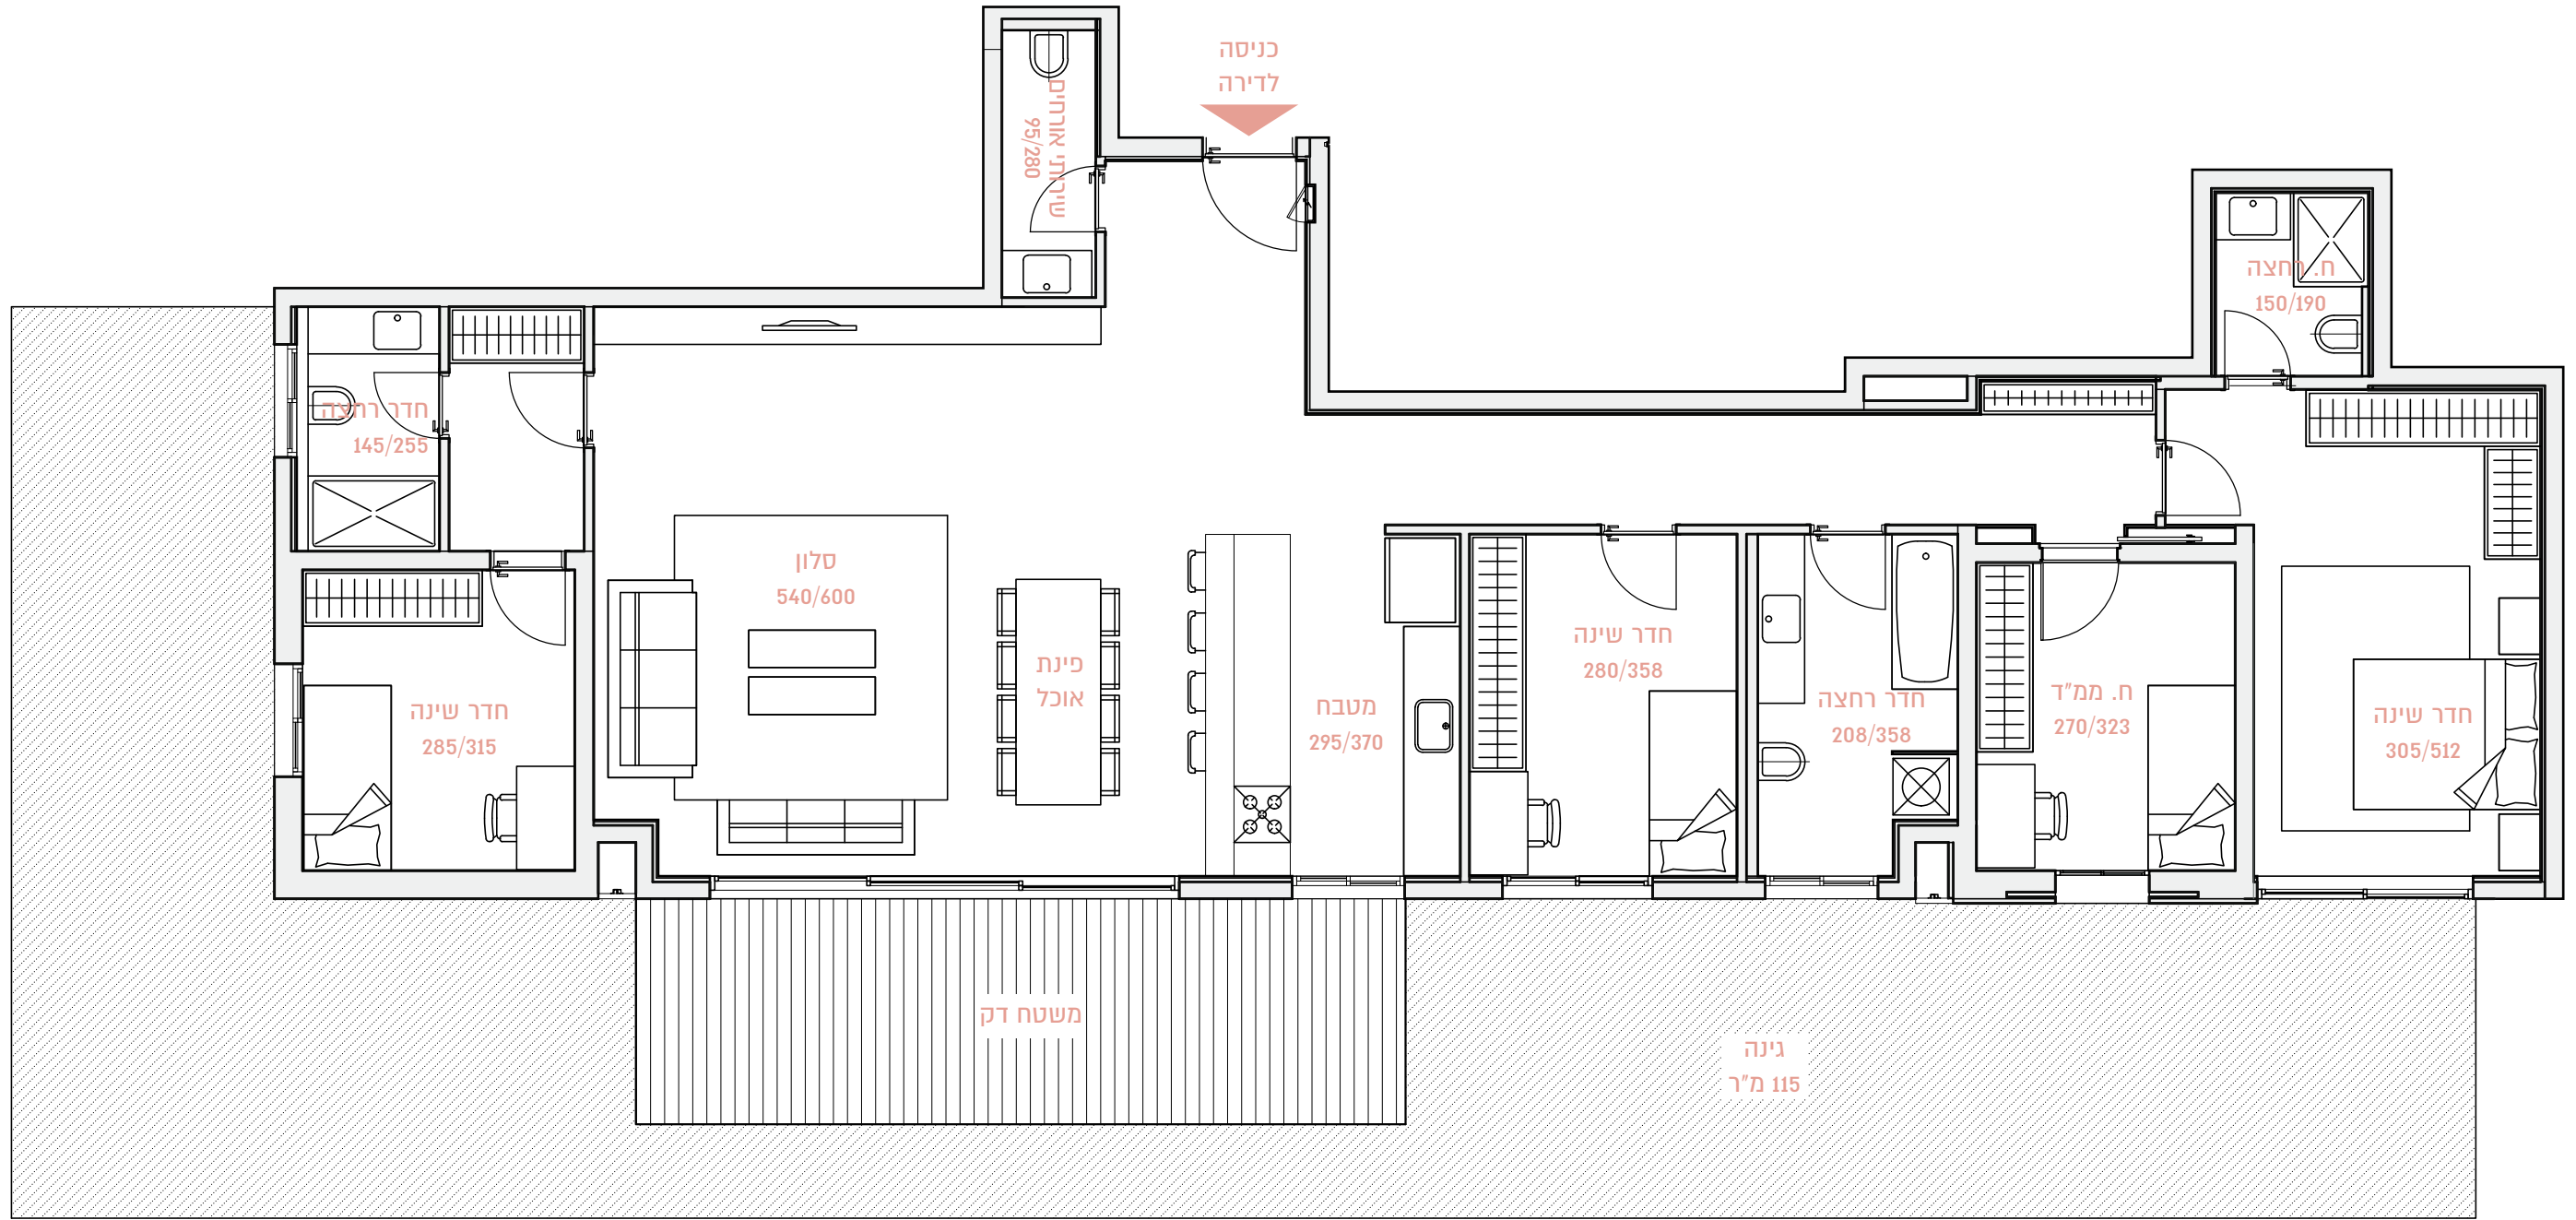

שטח הדירה: 156.5 מ"ר

שטח הגינה: 115 מ"ר

קומת קרקע

דירה מס' 2

דירת גן