
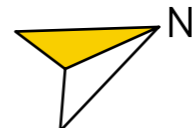
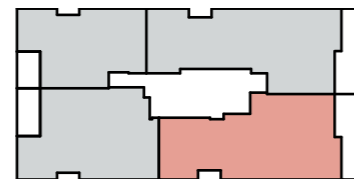


38

רמה"ש ביאליק

BY BROSH

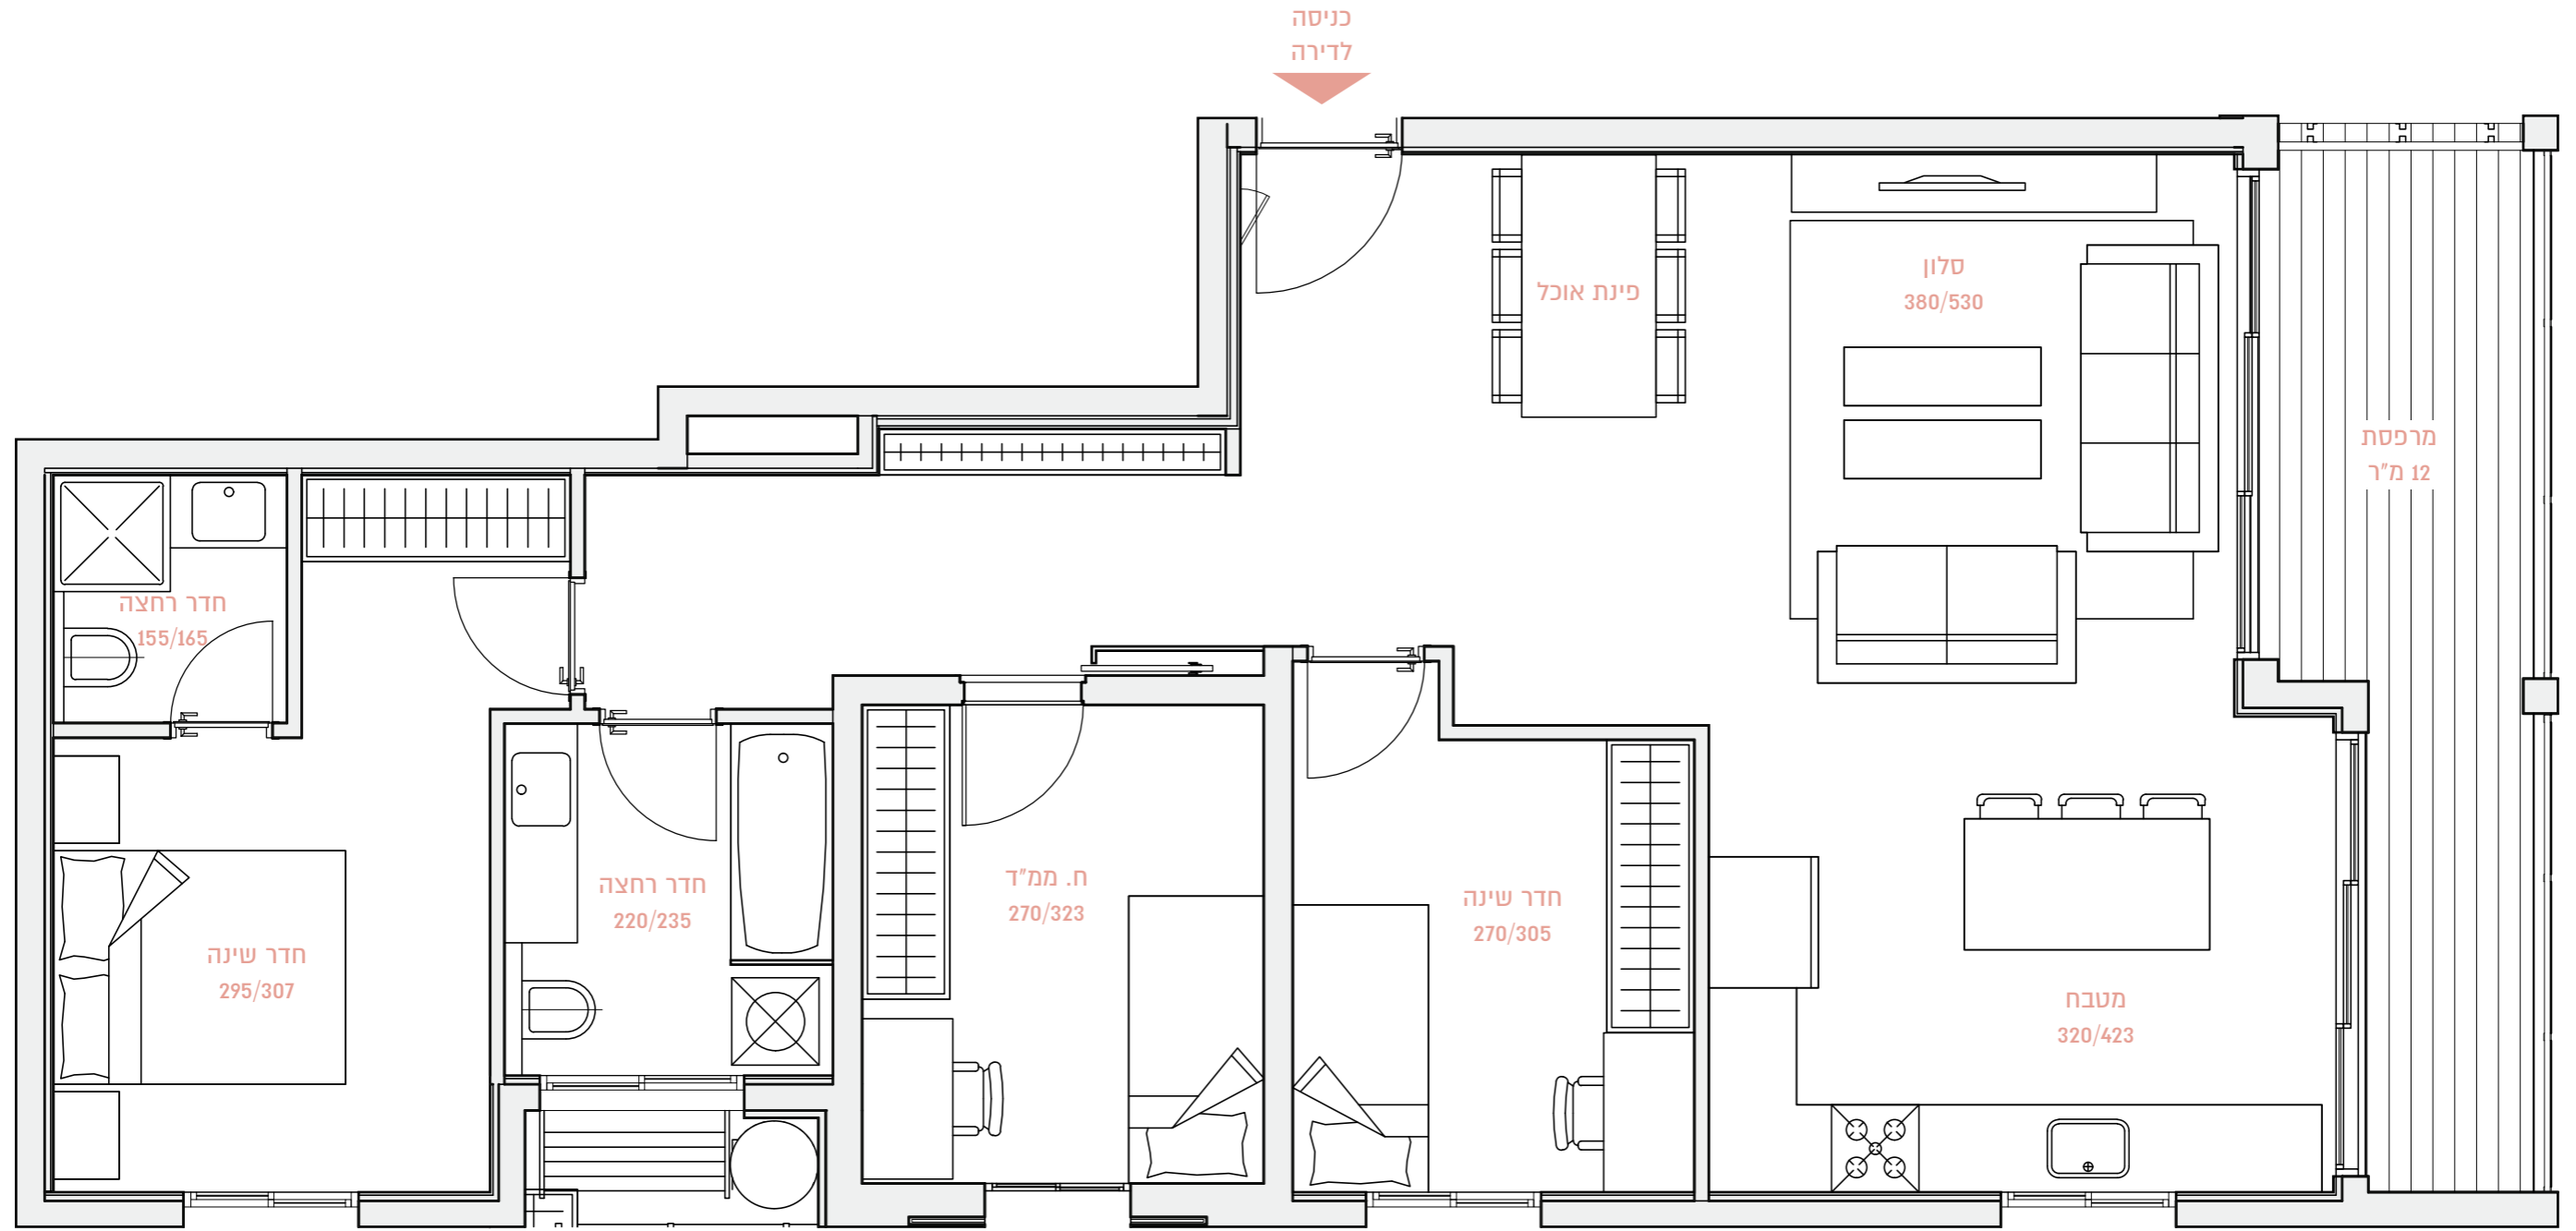

שטח הדירה: 100 מ"ר

קומות 1-3

שטח המרפסת: 12 מ"ר

דירות מס' 4, 8, 12

4

חדרים