
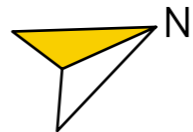
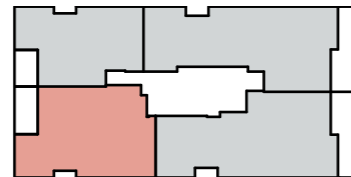


38

רמה"ש ביאליק

BY BROSH

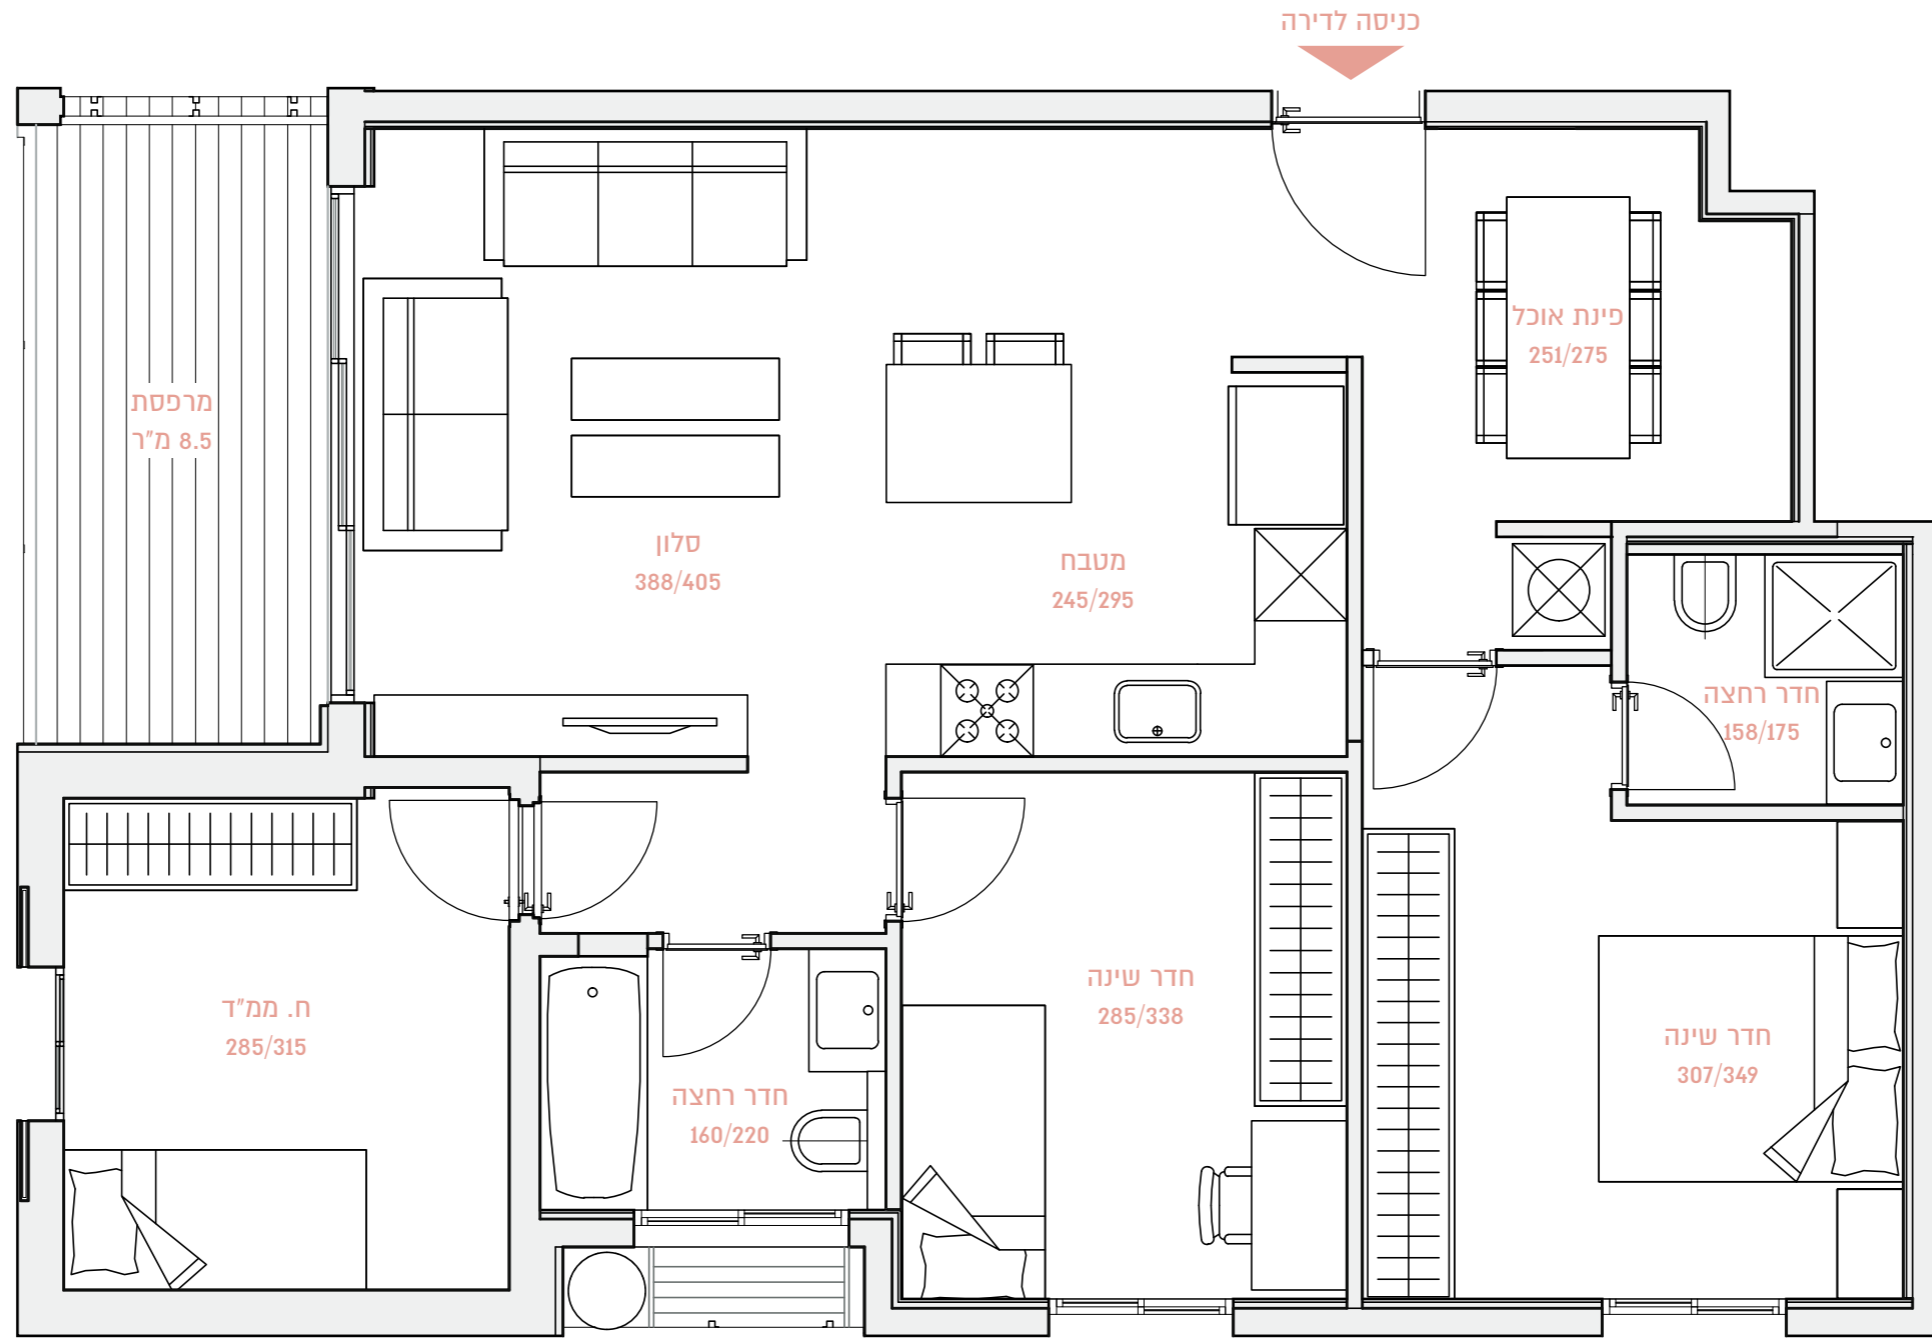

שטח הדירה: 88 מ"ר

קומות 1-3

שטח המרפסת: 8.5 מ"ר

דירות מס' 5, 9, 13

4
חדרים