
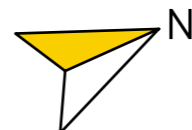
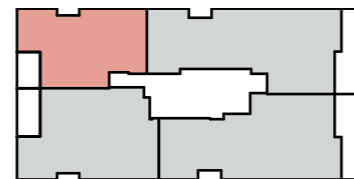


38

רמה"ש ביאליק

BY BROSH

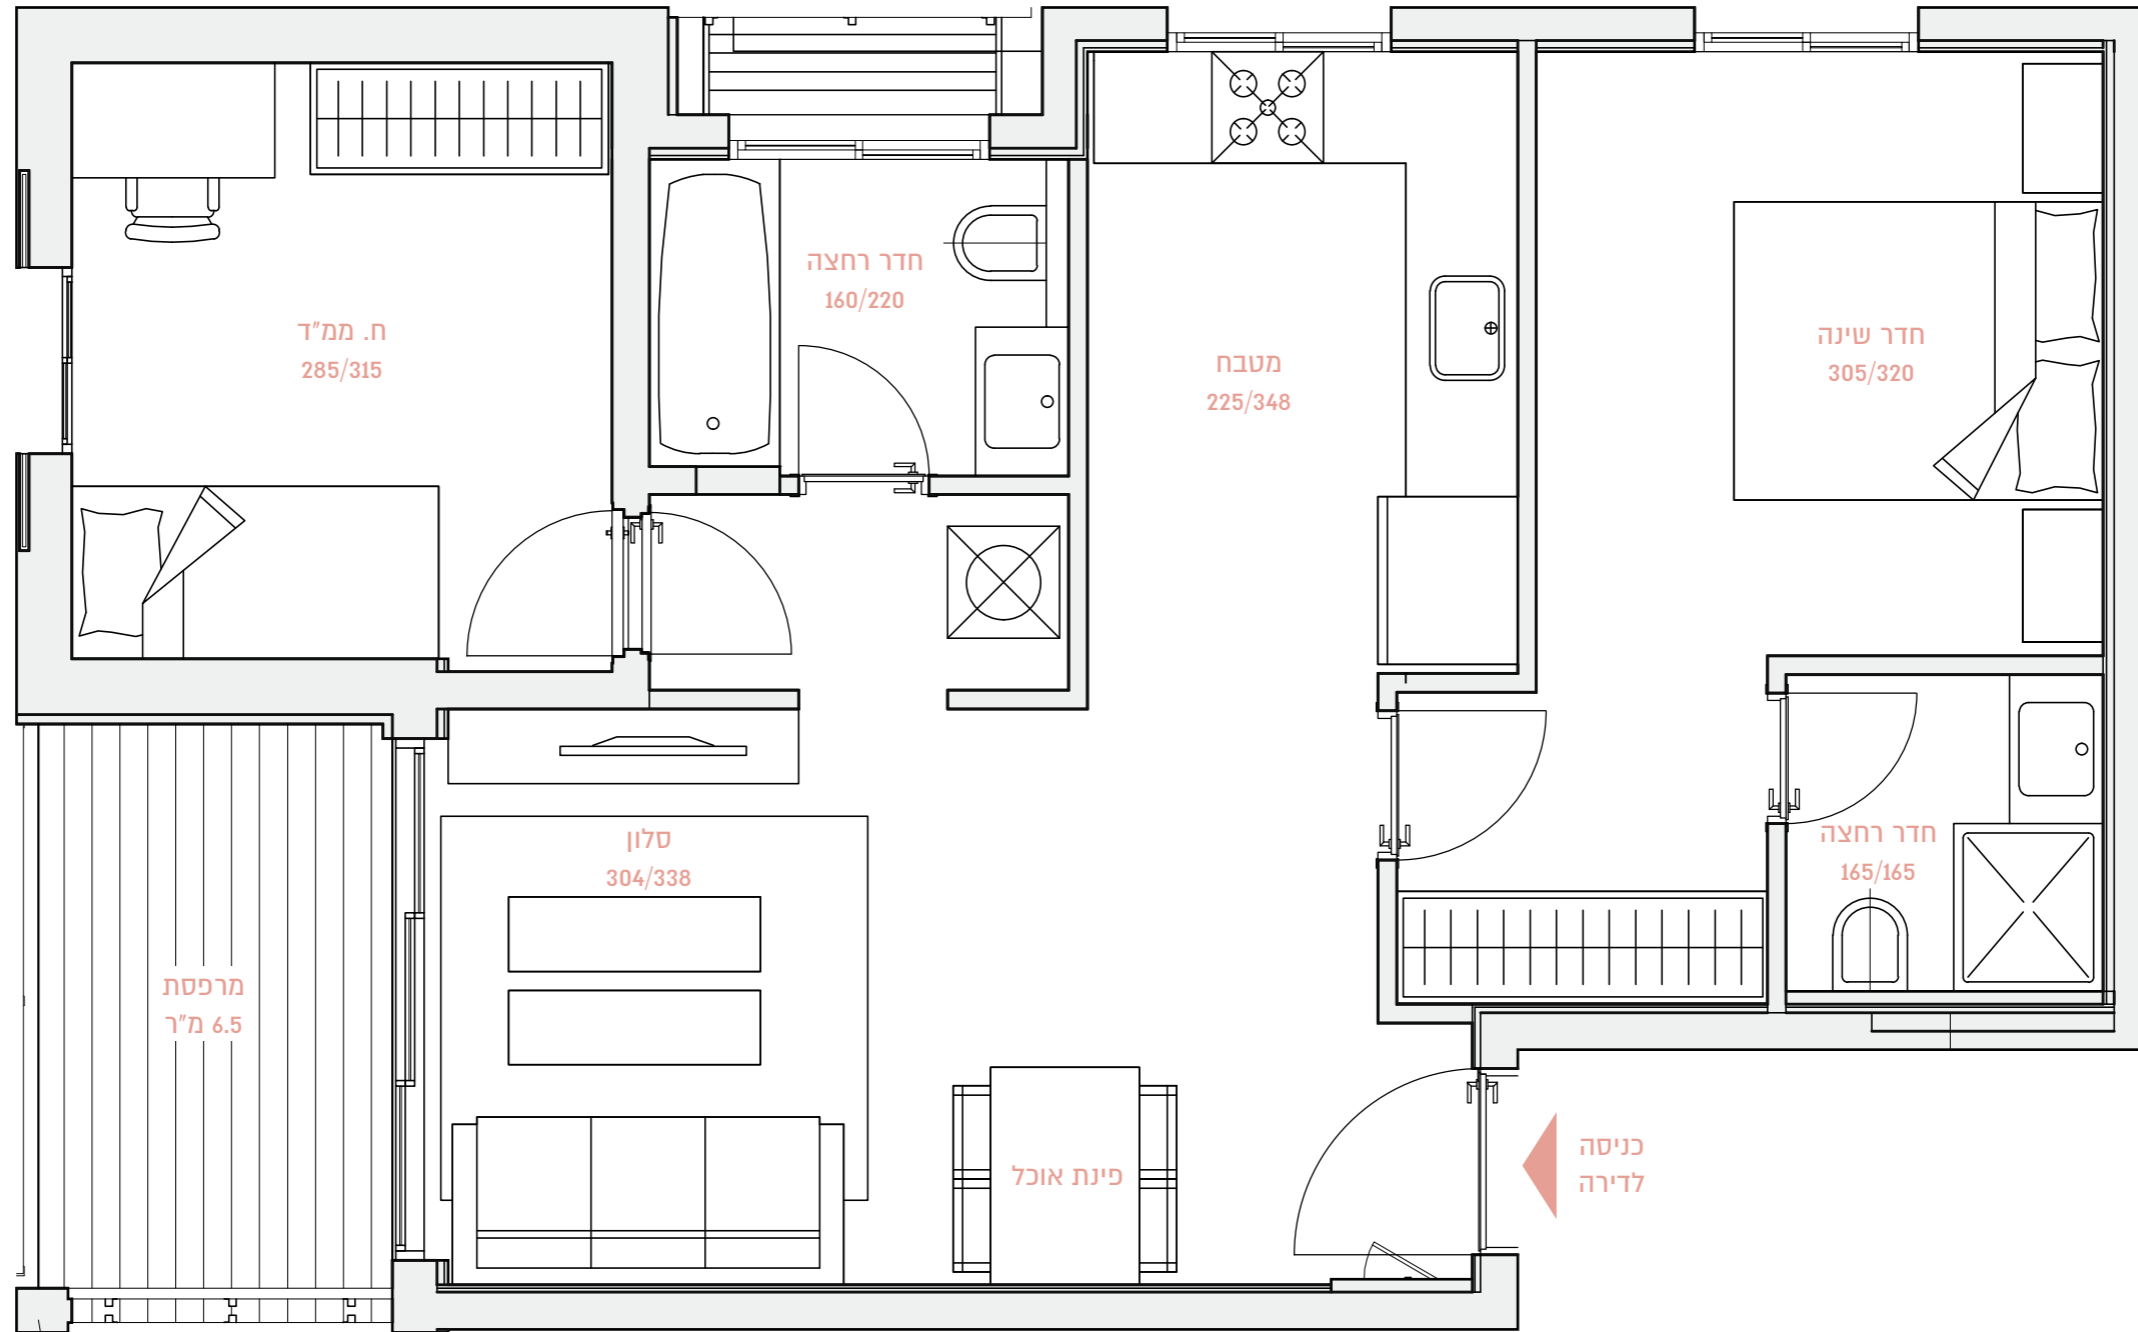

שטח הדירה: 67 מ"ר

קומות 1-3

שטח המרפסת: 6.5 מ"ר

דירה מס' 6, 10, 14

3
חדרים