


34



ביאליק

רמה"ש

BY BROSH

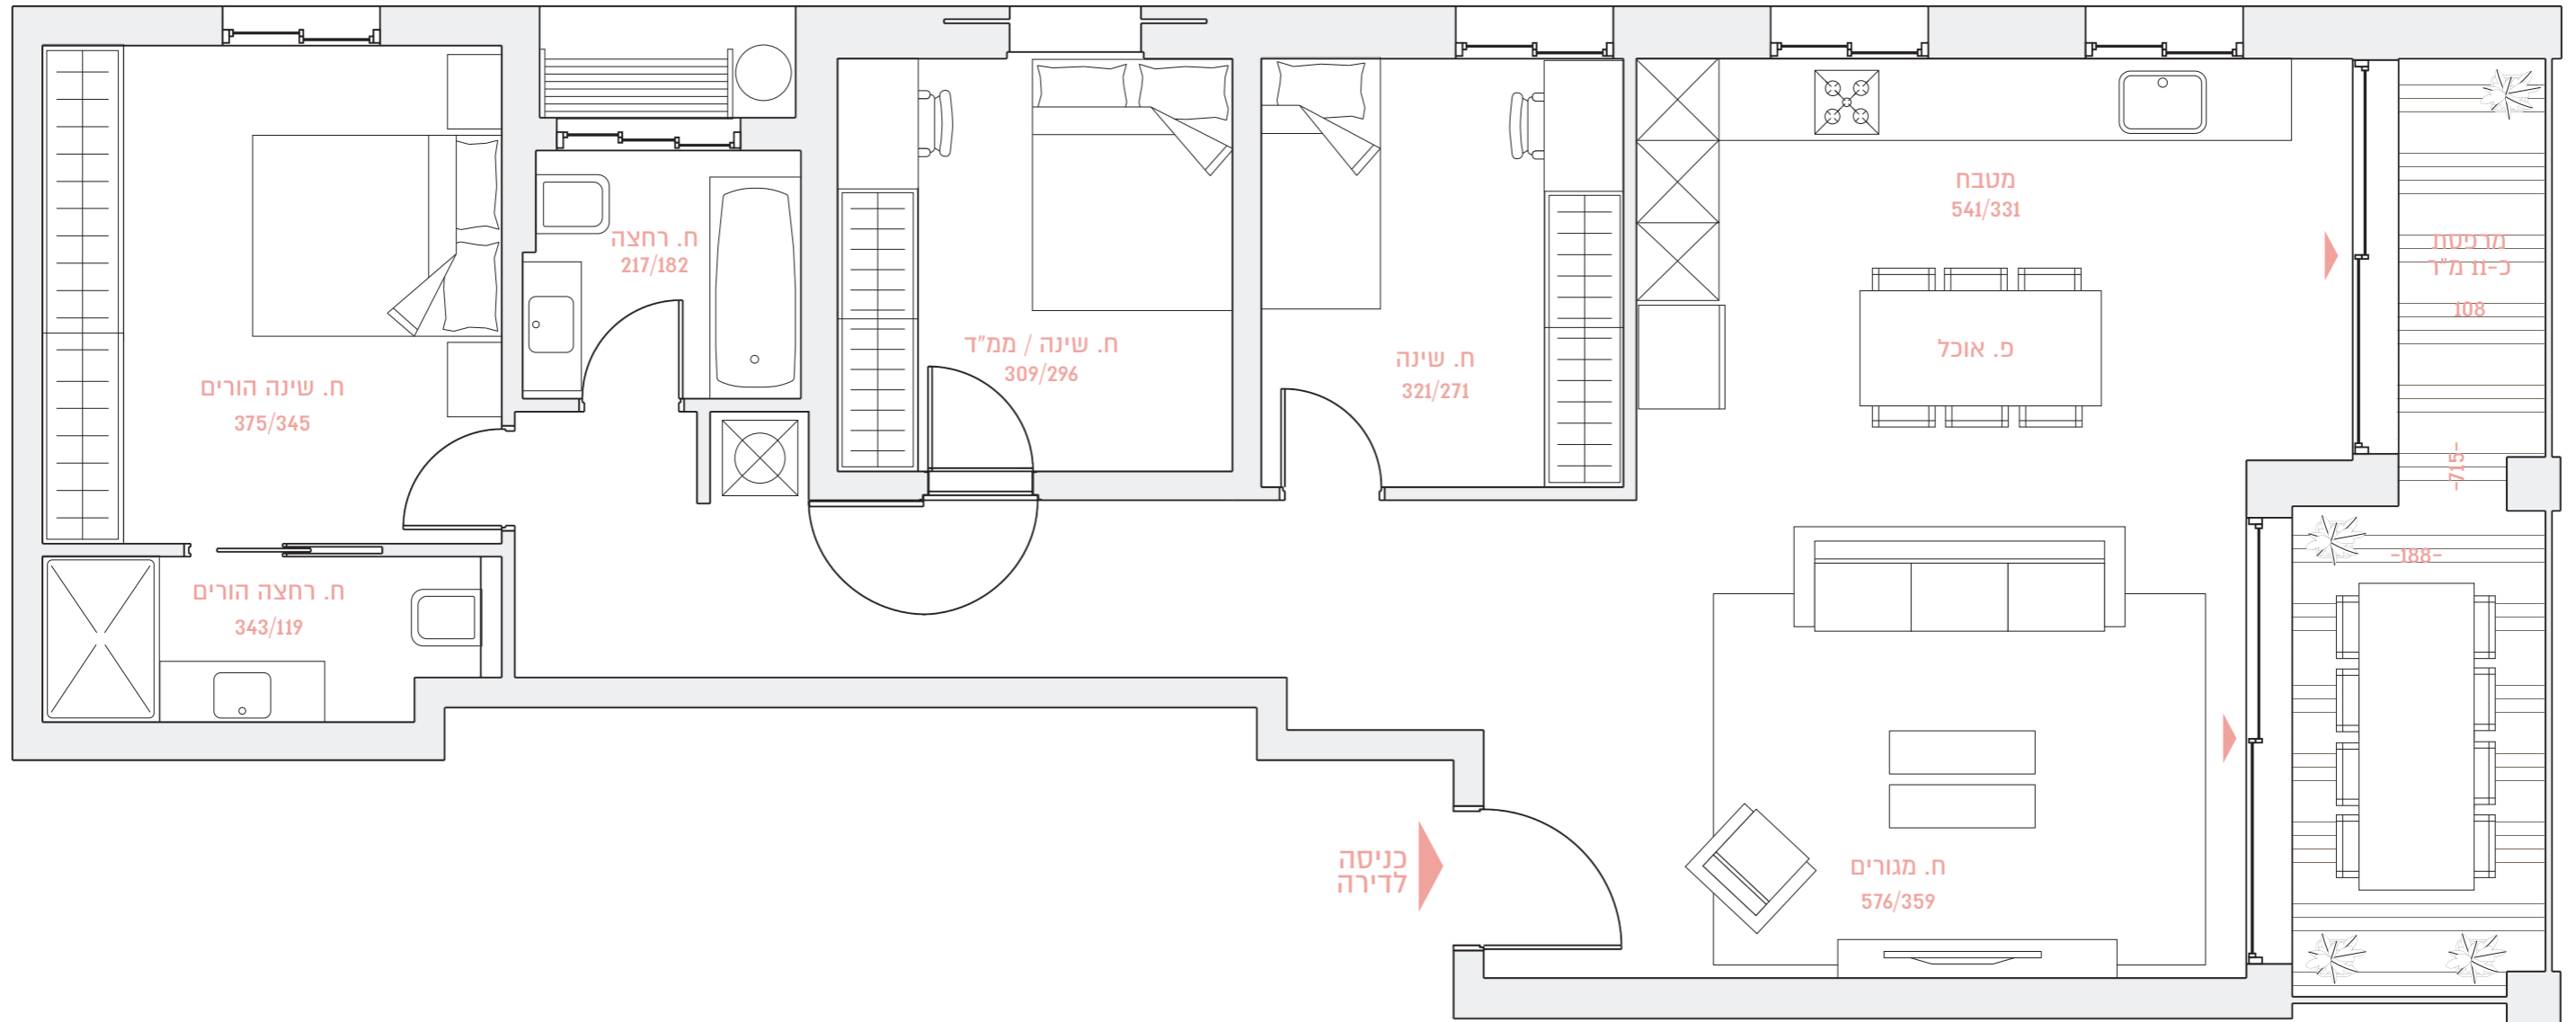

BROSH
Build with Confidence

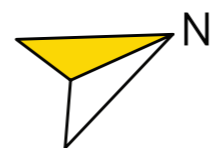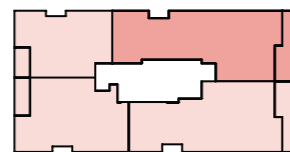

שטח הדירה: כ-109 מ"ר

קומה: 1

שטח המרפסת: כ-11 מ"ר

דירה מס' 3

4
חדרים