


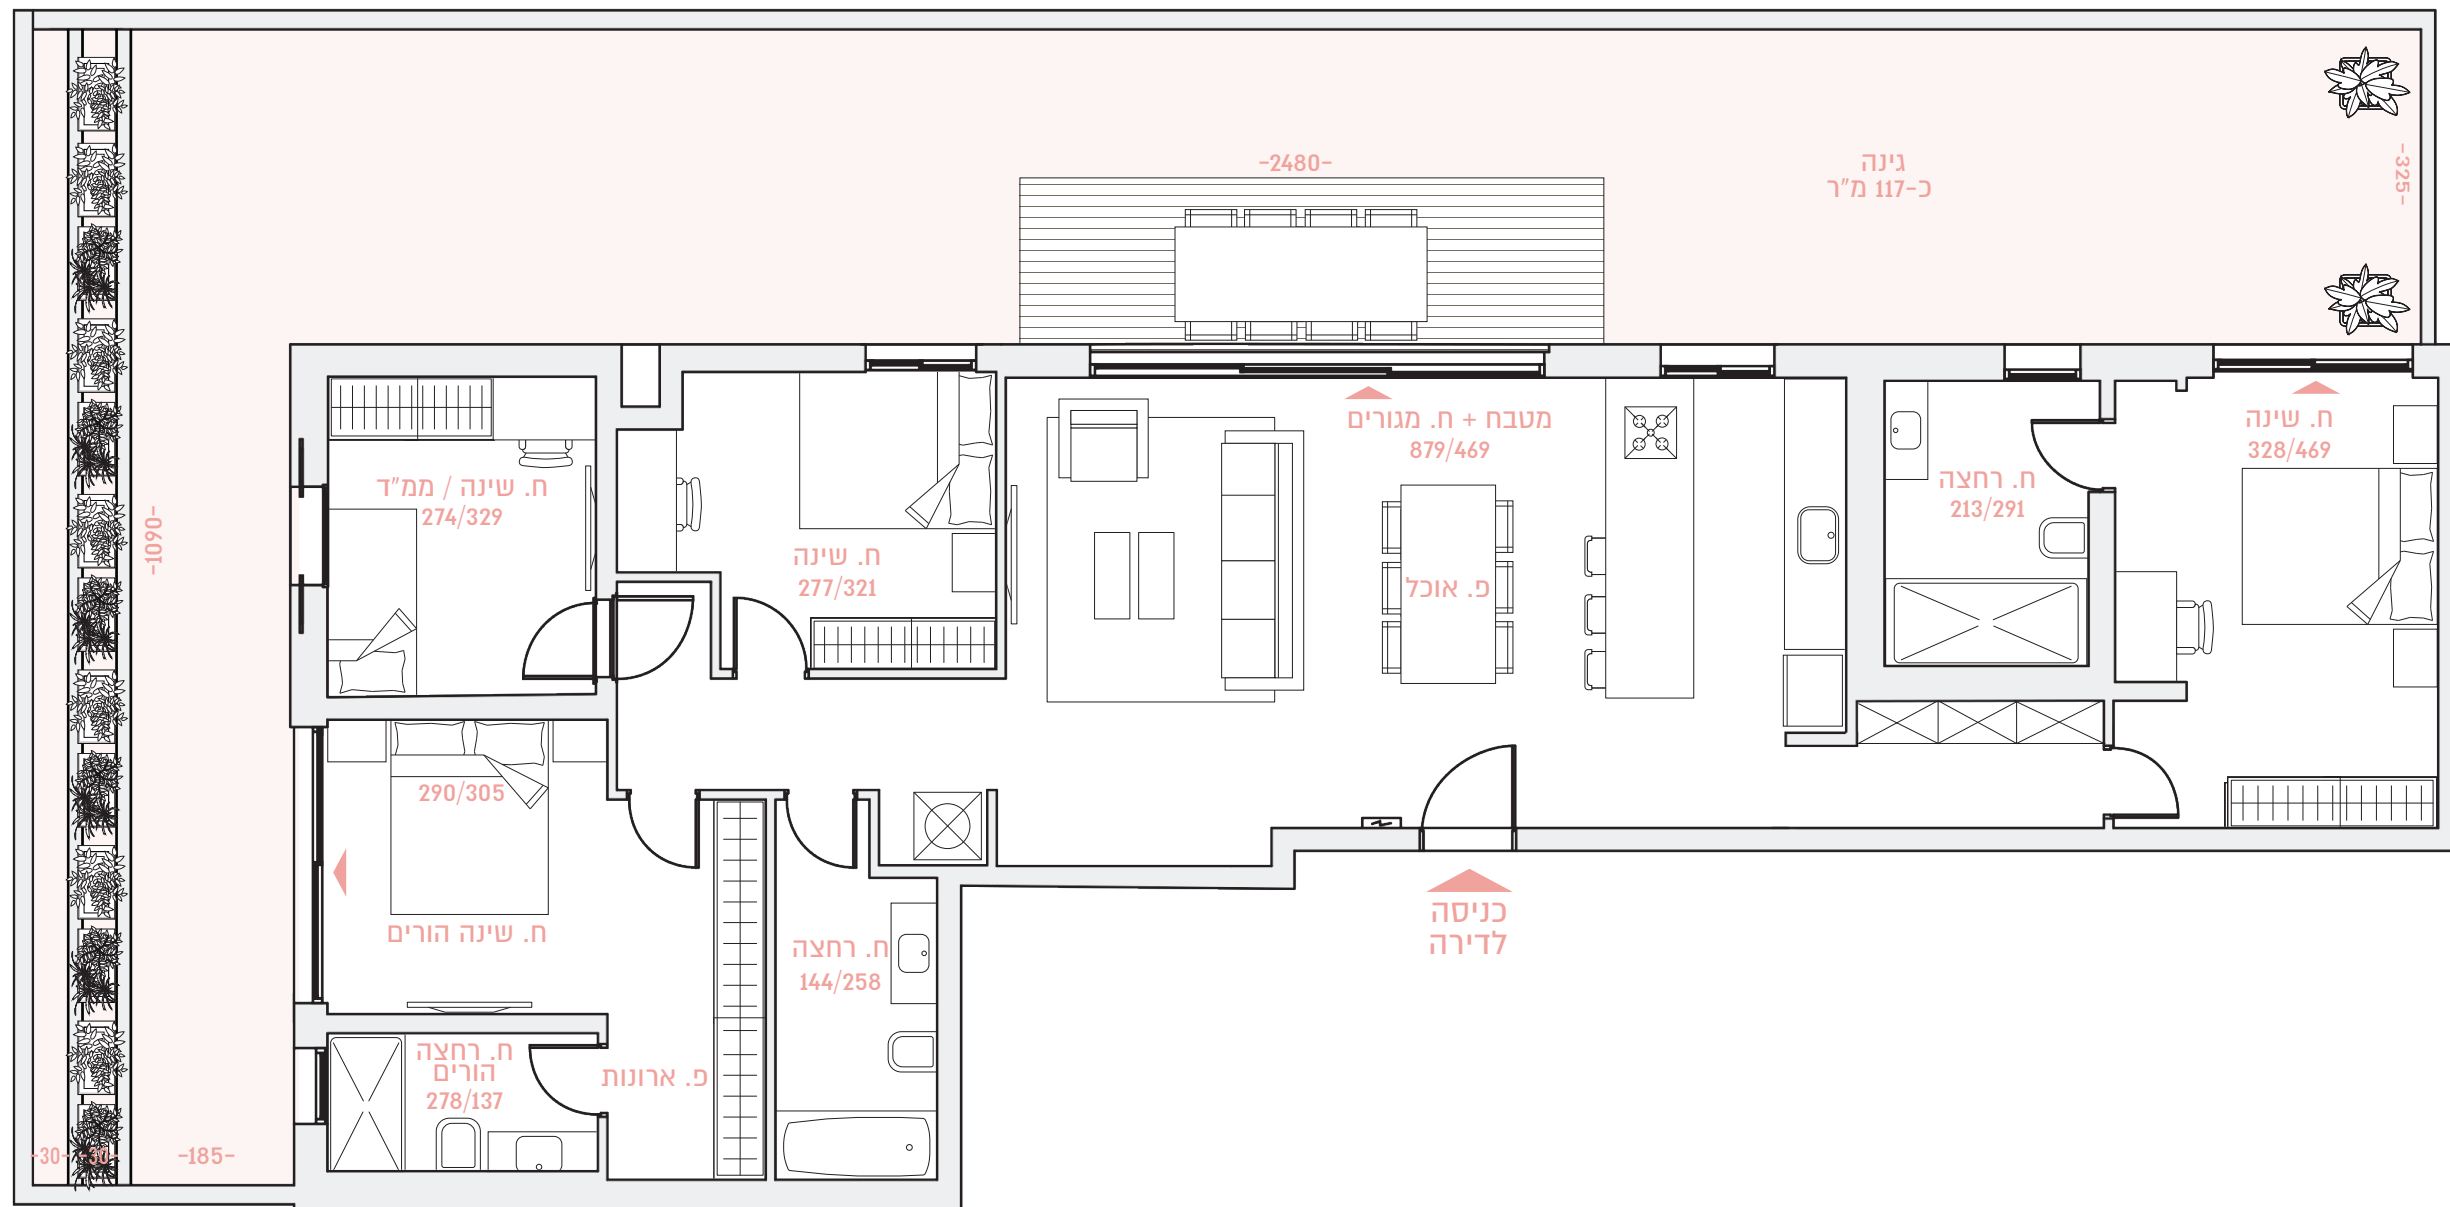

לפני היתר שינויים ולכן ייתכנו שינויים והתאמות ככל שידרשו, ע"י הרשויות המוסמכות, המתכננים והיועצים השונים.
 כל המוצג בתוכנית זו לרבות נתונים, אביזרים ומידות, הינו לצורכי המחשה בלבד. מובהר בזאת כי הנתונים, האביזרים והמידות שיפורטו בתוכניות המכר ובמפרט הטכני המצורפים להסכם המכר החתום, יחייבו את החברה. ט.ל.ח.