
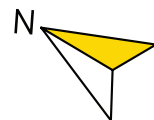


36

רמה"ש ביאליק

BY BROSH

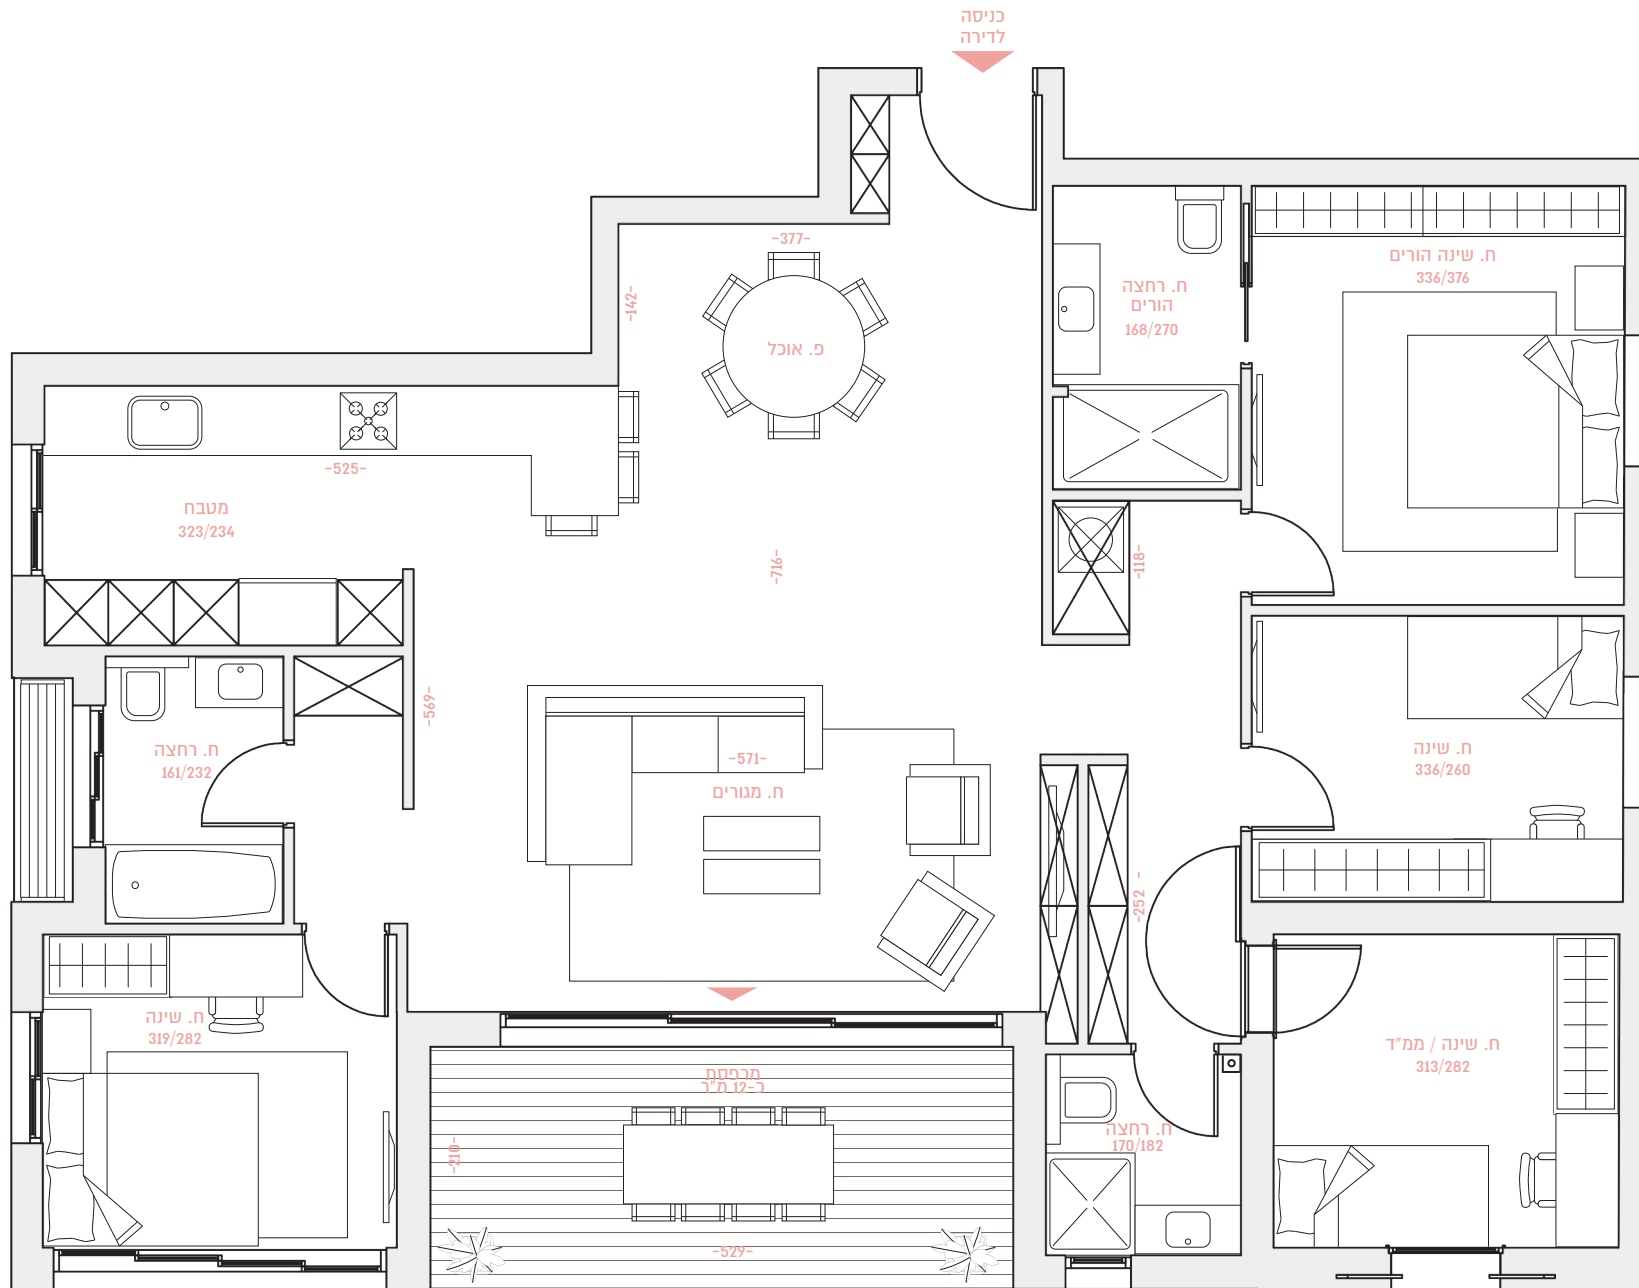

שטח הדירה: כ-130 מ"ר

קומה 3

שטח המרפסת: כ-12 מ"ר

דירה 13

5 חדרים